

PROCES VERBAL DE MESURAGE ET DE BORNAGE

L'an deux mil onze, le six décembre.

Je soussigné, Philippe BINAMÉ, Géomètre-Expert Immobilier
inscrit au tableau du Conseil Fédéral des
Géomètres-Experts, légalement admis et assermenté près le Tribunal de Première Instance
séant à Dinant,

Déclare avoir procédé au mesurage et à la délimitation de trois parcelles de terrain sises sous
la commune de :

YVOIR 6^{ième} division - Durnal

A proximité de la rue Saint François et à front d'une nouvelle voirie, cadastrées ou l'ayant été
section B, partie du numéro 442/K2.

Lesquelles parcelles figurées respectivement sous liseré bleu ciel, bleu foncé et bleu clair au
plan ci-contre, et étant les lots 3, 3 bis et 3 ter d'un permis d'habitat groupé approuvé, j'ai
trouvé contenir en superficie :

Lot 3 : 00 a. 51 ca.

CINQUANTE ET UN CENTIARES

Lot 3 bis : 01 a. 33 ca.

UN ARE TRENTE TROIS CENTIARES

Lot 3 ter (bâtiment): 00 a. 96 ca.

NONANTE SIX CENTIARES


En foi de quoi, j'ai dressé le présent procès verbal de mesurage et de bornage à la date que
dessus pour valoir ce que de droit.



N.B. Les mentions cadastrales ainsi que les tenants et aboutissants sont donnés à titre
indicatif.

En ce qui concerne les alignements et prescriptions urbanistiques, il convient de se
conformer aux règlements émanant ou à émaner des autorités compétentes.

Commune de YVOIR - 6^e division - Durnal
Section B
Echelle: 1/500

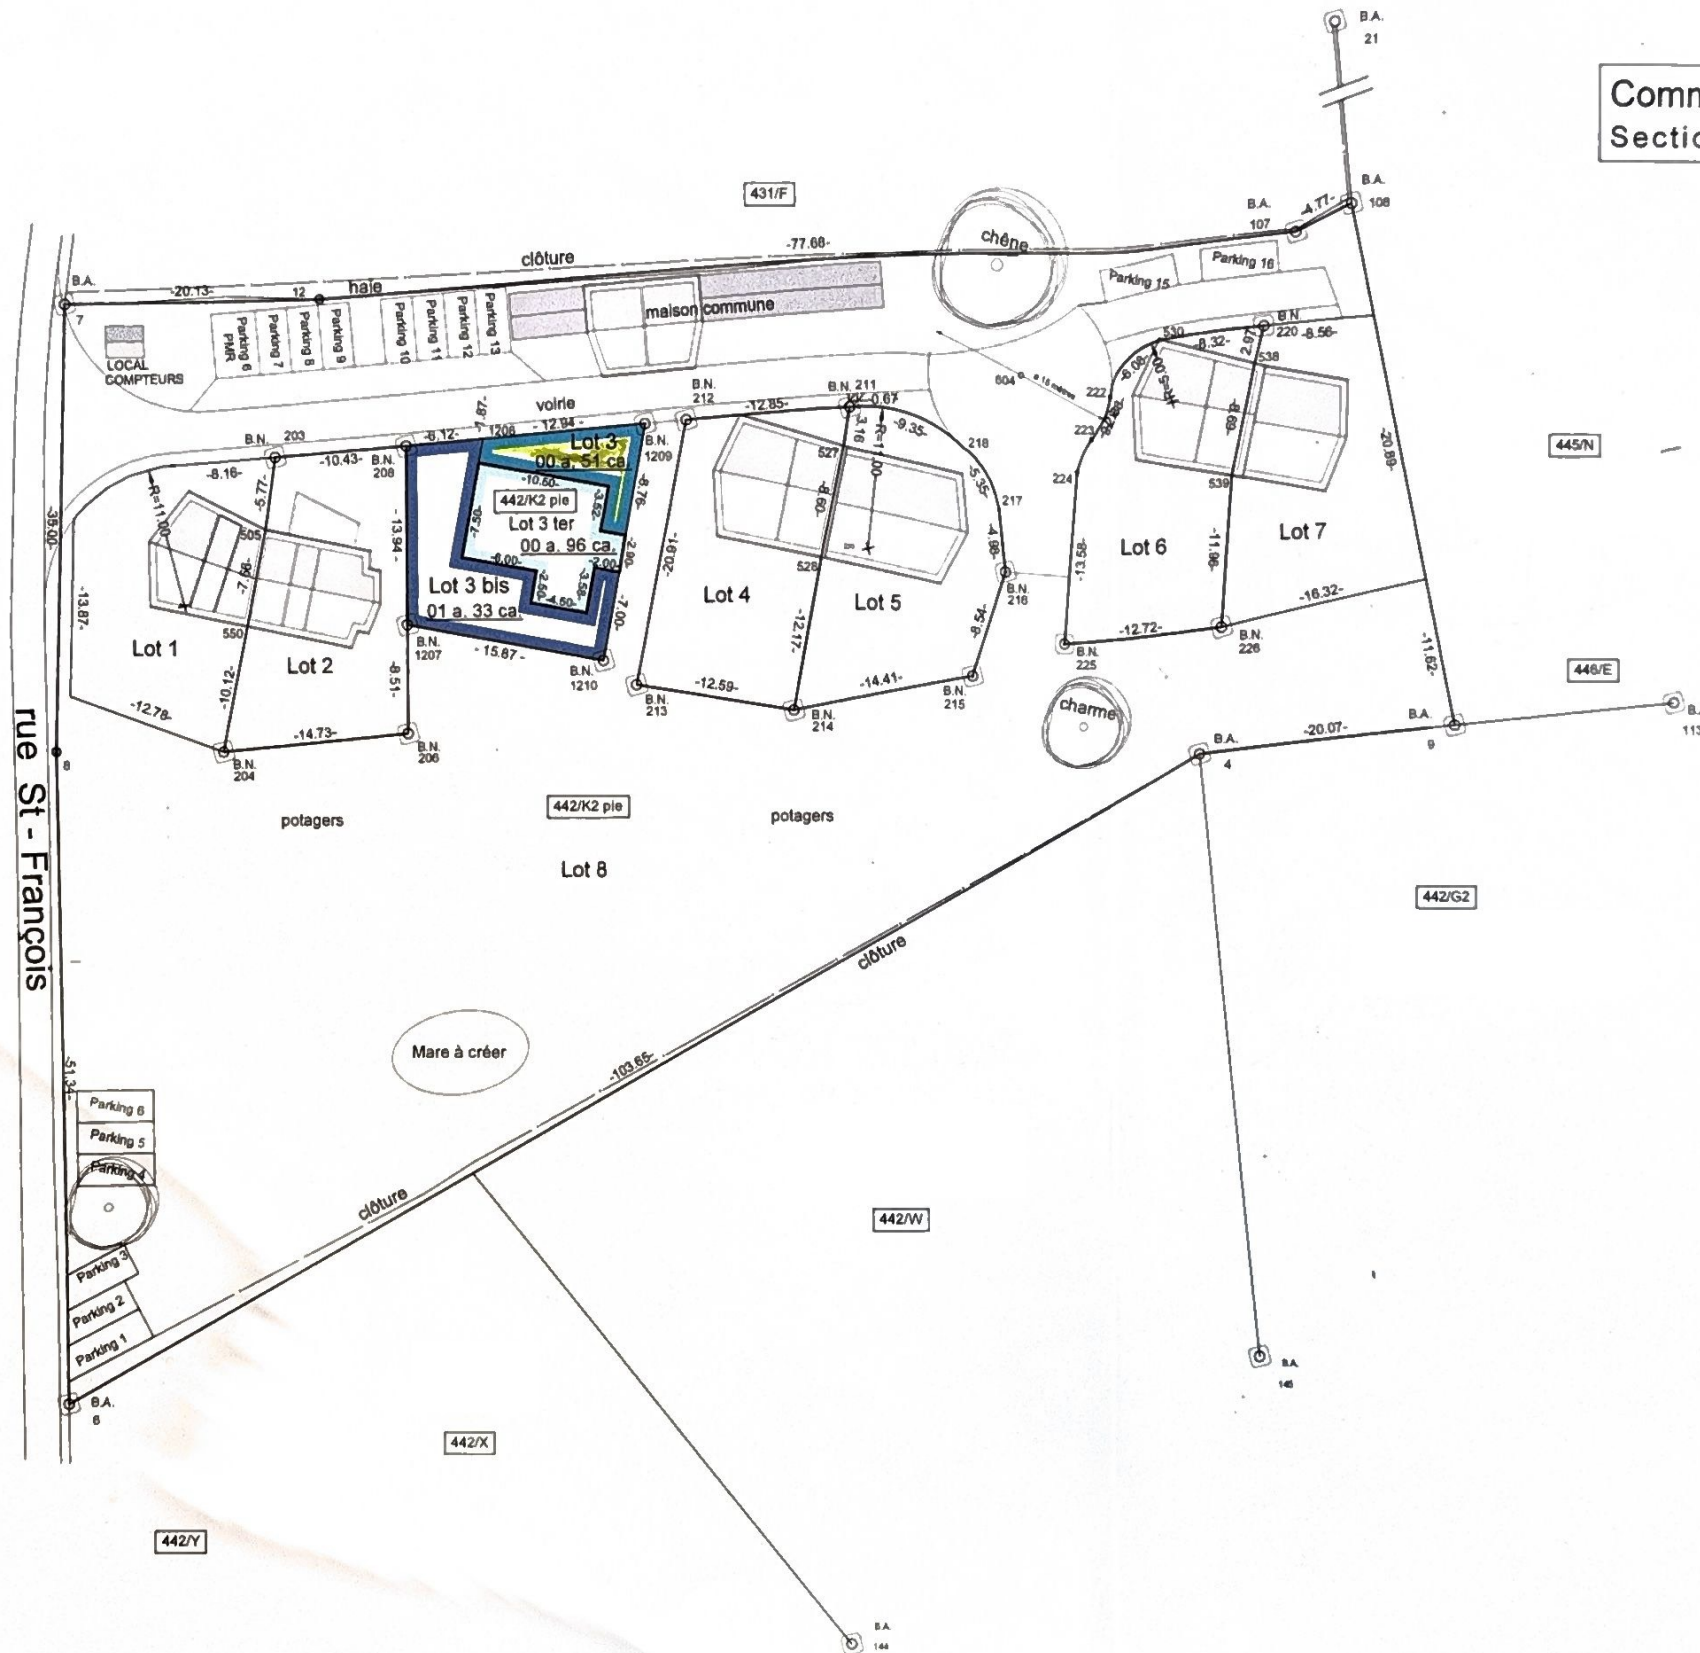

Liste des coordonnées

Numéro	X	Y	Nature
4	492.25	514.39	borne en pierre
6	592.36	541.24	borne feno blanche
7	570.59	457.72	borne feno blanche
8	580.33	491.33	point limite
9	472.43	517.52	borne feno blanche
12	551.03	462.48	point limite haie
21	465.57	449.46	borne feno blanche
107	474.74	477.10	borne feno blanche
108	470.05	476.21	borne feno blanche
113	455.26	520.23	borne feno blanche
144	537.15	574.92	borne
145	499.84	561.60	borne
203	557.64	473.42	borne feno blanche
204	567.61	494.64	borne feno blanche
206	553.07	496.97	borne feno blanche
1207	550.91	488.74	borne feno blanche
208	547.38	475.25	borne feno blanche
211	512.76	481.47	borne feno blanche
212	525.40	479.18	borne feno blanche
213	534.51	498.00	borne feno blanche
214	523.00	503.10	borne feno blanche
215	508.62	503.95	borne feno blanche
216	504.00	496.77	borne feno blanche
217	503.21	491.85	point limite courbe
218	505.03	486.28	point limite courbe
219	512.11	481.60	point limite courbe
222	491.99	485.24	point limite courbe
223	494.34	488.14	point limite courbe
224	496.16	490.38	point limite courbe
225	500.62	503.20	borne feno blanche
226	488.07	505.21	borne feno blanche
229	487.31	487.02	centre courbe
530	487.09	482.02	point limite
538	480.39	484.36	mitoyen
529	484.24	493.87	mitoyen
604	498.81	482.11	centre placette
1208	541.35	476.33	point limite
1209	528.61	478.61	borne feno blanche
1210	536.55	495.49	borne feno blanche

 bâtiment construit ou à construire