

PROVINCE DE NAMUR COMMUNE DE YVOIR

Maître de l'ouvrage:

Objet des travaux:

CONSTRUCTION DE DEUX APPARTEMENTS

Rue St François, n° à 5030 DURNAL (YVOIR)
Parcelle cadastrée: DIV Sect.A n°442 N2

PERMIS D'URBANISME

Date: 20/02/2012

Echelles:

Référence
dossier:

Plan de situation

PU-00: Plan de situation	1/500e
PU-01: Plan d'implantation/élévations en profil général	1/200e
PU-10: Plan Sous-Sol	1/50e
PU-11: Plan rez-de-chaussée	1/50e
PU-12: Plan 1er étage	1/50e
PU-13: Plan fondations - égouttage	1/100e
PU-20: Coupe AA	1/50e
PU-21: Coupe BB	1/50e
PU-30: Elévation Avant	1/50e
PU-31: Elévation Arrière	1/50e
PU-32: Elévation Lat Gauche	1/50e
PU-33: Elévation Lat Droite	1/50e
PU-40: Perspectives	

**08
104**

A

Indice:	Modifications:	Date:

fm
ARCHITECTE

POUR L'«ATELIER BRISMOUTIER F-M ARCHITECTE SPRL»
REPRÉSENTÉ PAR FRANÇOIS-MICHEL BRISMOUTIER, GÉRANT.

Rue de Namur, 47 5000 BEEZ

t: 081/ 26 16 72 f: 081/ 26 16 71
Courriel: info@brismoutier.be
Site: www.brismoutier.be

Le maître de l'ouvrage


Pour accord.
L'auteur de projet.

L'entrepreneur.

Remarques:

L'entrepreneur est tenu de faire dessiner et calculer tous les ouvrages de structure en maçonnerie, béton, métal ou bois par un ingénieur spécialisé.
Son offre doit comprendre les compléments d'études nécessaires à la réalisation de l'ouvrage, les renseignements repris sur ce plan n'étant donnés qu'à titre indicatif.
Les fondations sont à établir sur bon sol et hors gel.
Les plans de Permis d'Urbanisme ne peuvent être considérés et/ou utilisés pour l'exécution.
Les cotes et les niveaux seront vérifiés par l'entrepreneur avant exécution et ne seront pas repris à l'échelle sur les plans.
Les plans restent la propriété de l'architecte.
Ils ne peuvent être diffusés ou reproduits sans son autorisation.

LIEU DE LA DEMANDE

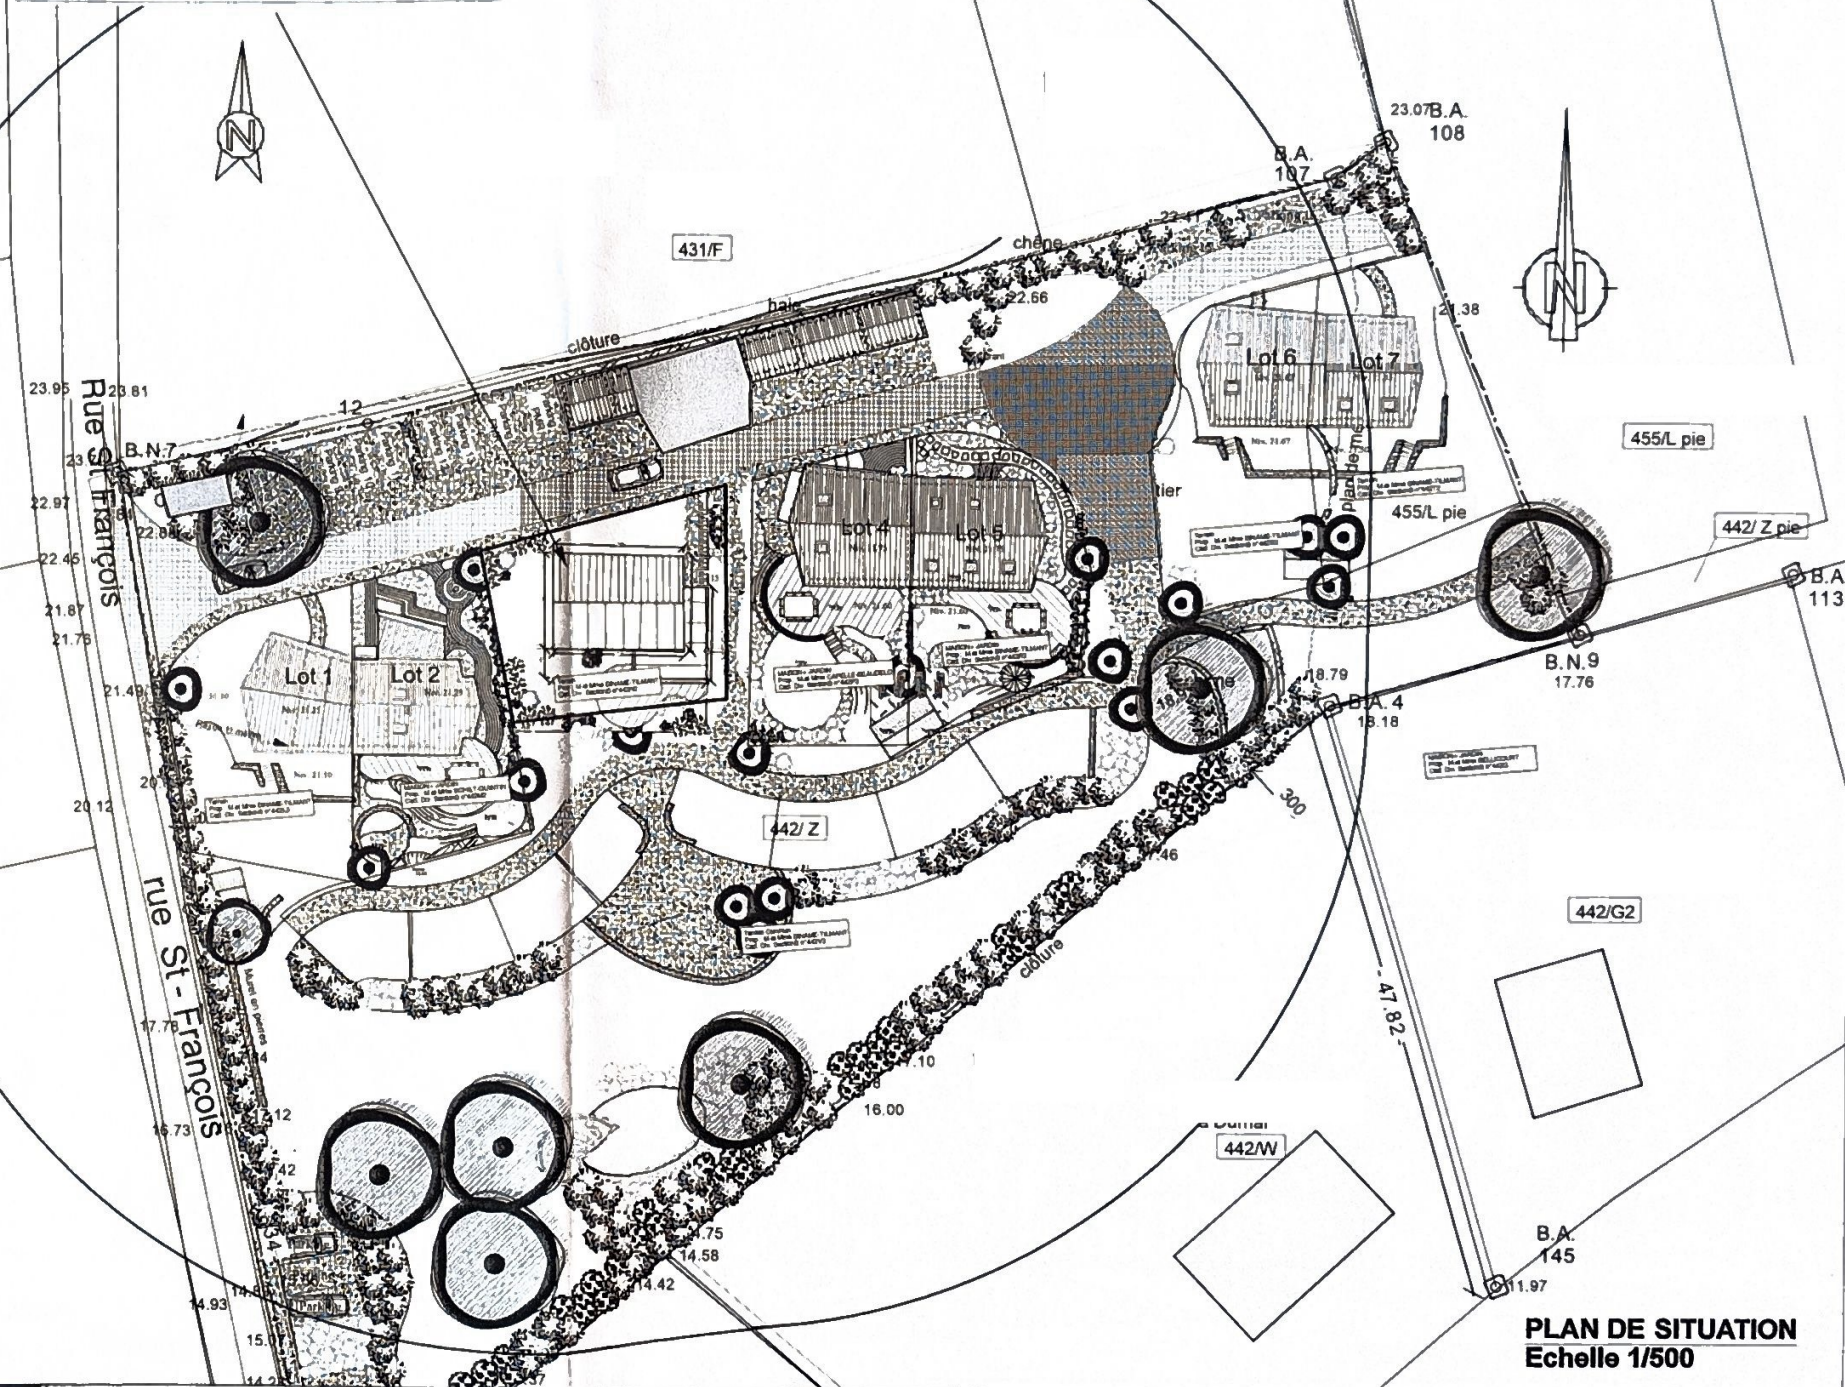

PLAN DE SITUATION
Echelle 1/500



POUR L'«ATELIER BRISMOUTIER F-M ARCHITECTE SPRL»
REPRÉSENTÉ PAR FRANÇOIS-MICHEL BRISMOUTIER, GÉRANT.

t: 081/26 16 72 f: 081/26 16 71
Courriel: info@brismoutier.be
Site: www.brismoutier.be

Plan

PU -

00

N° dossier

08/104

Maître de l'Ouvrage

Lot3 bis
Lot3

Objet

CONSTRUCTION DE DEUX APPARTEMENTS



Rue St François à 5530 DURNAL (VOIR)

Indice

A


Date: 20/02/2012
Echelle: 1/500
Page: 2/14

PLAN D'IMPLANTATION
Echelle 1/200

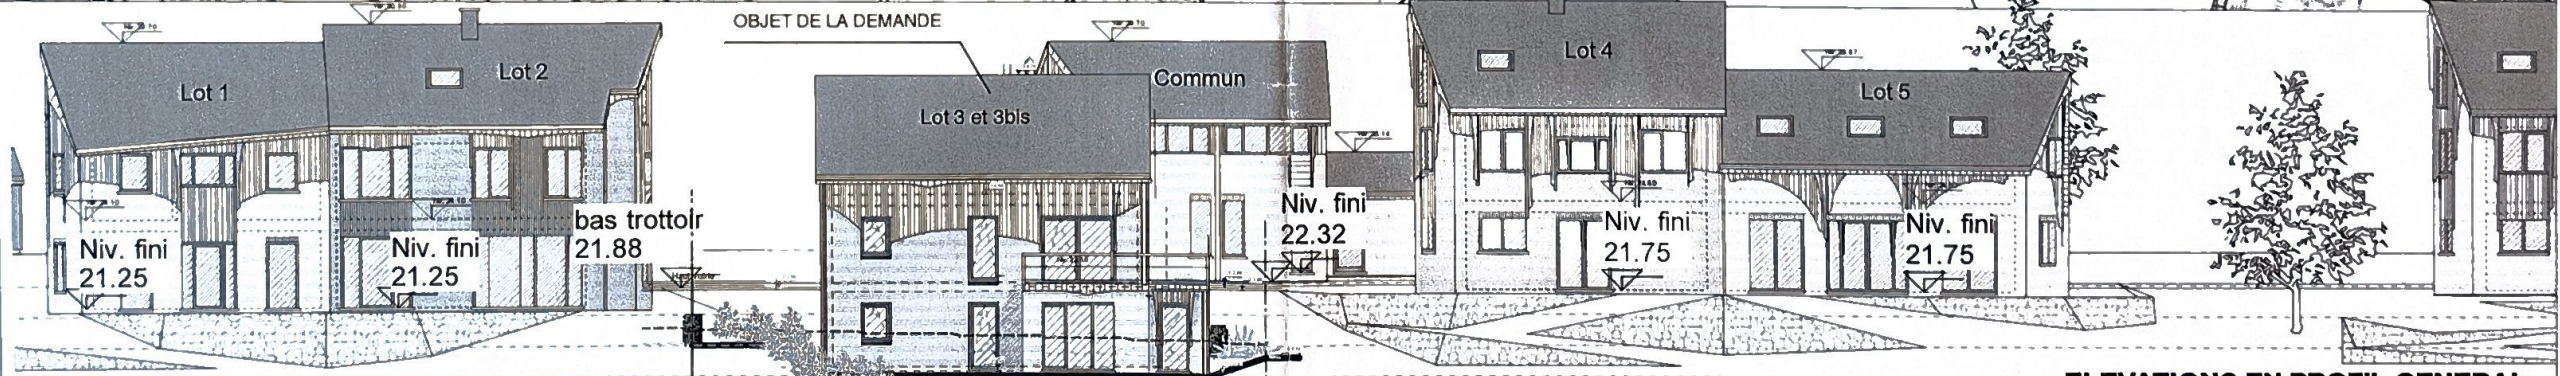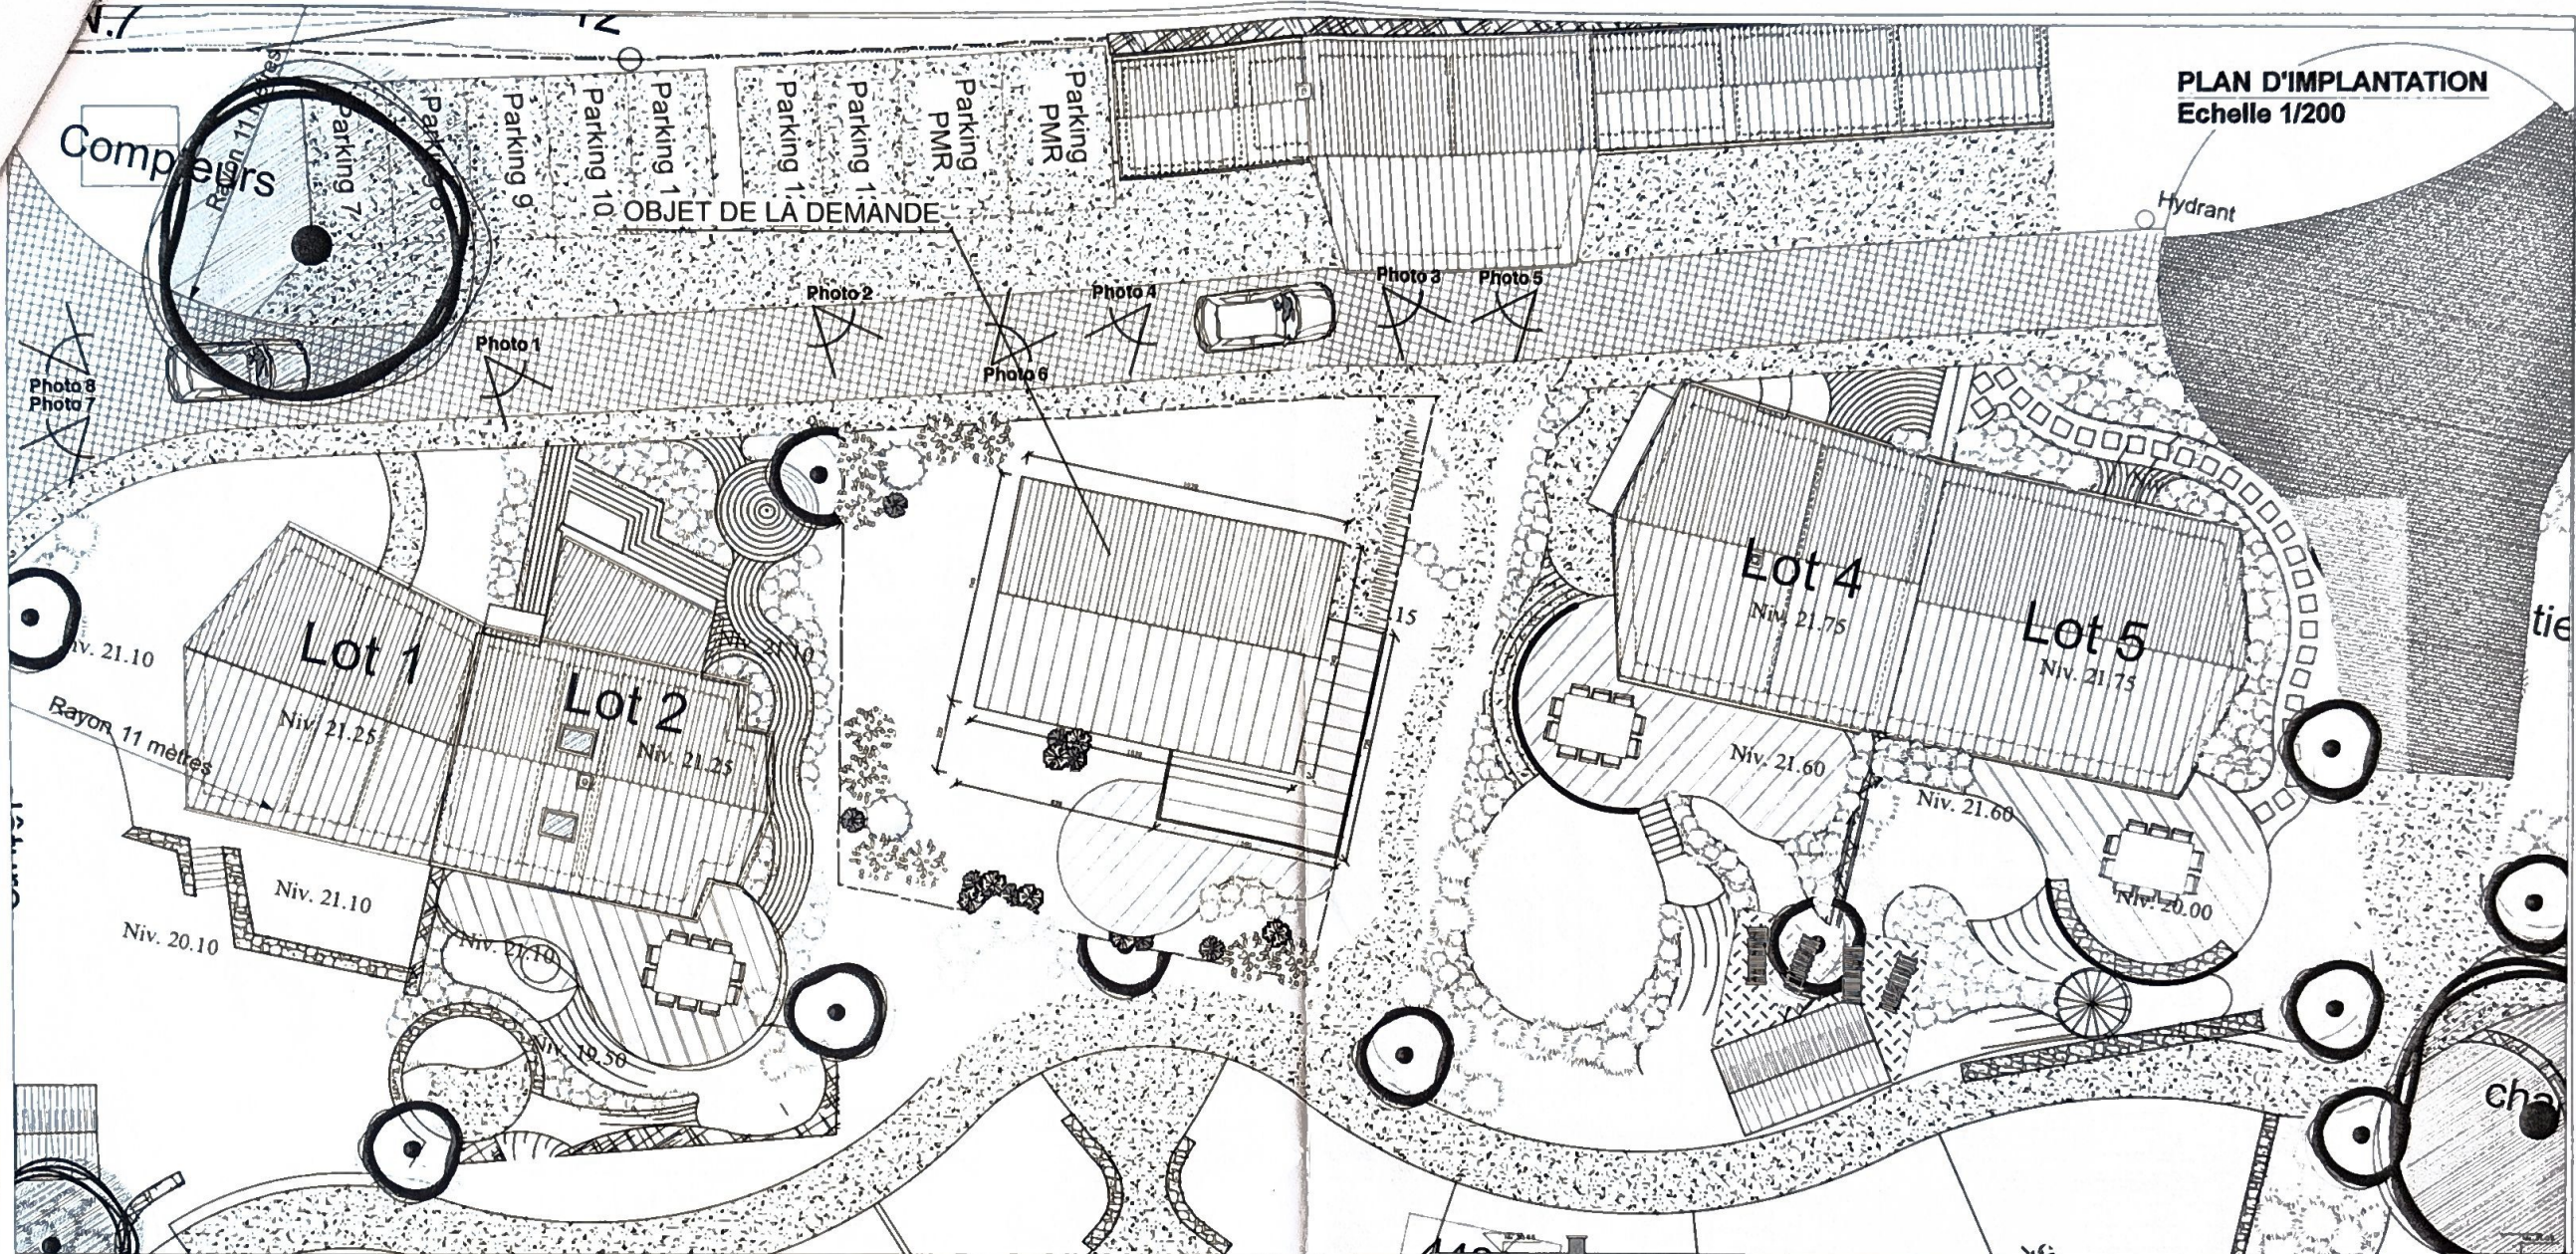

ELEVATIONS EN PROFIL GENERAL


fb ARCHITECTE POUR L'«ATELIER BRISMOUTIER F-M ARCHITECTE SPRL» REPRÉSENTÉ PAR FRANÇOIS-MICHEL BRISMOUTIER, GERANT. Tel: 081/26 16 72 - Fax: 081/26 16 71 Courriel: info@brismoutier.be Site: www.brismoutier.be	Plan PU - 01	N° dossier 08/104	Maître de l'Ouvrage Lot3 bis Lot3	Objet CONSTRUCTION DE DEUX APPARTEMENTS Rue St François à 5530 DURNAL (YVOIR)	Indice A Date: 20/02/2012 Echelle: 1/200 Page: 3/14
---	----------------------------	---------------------------------	---	--	--

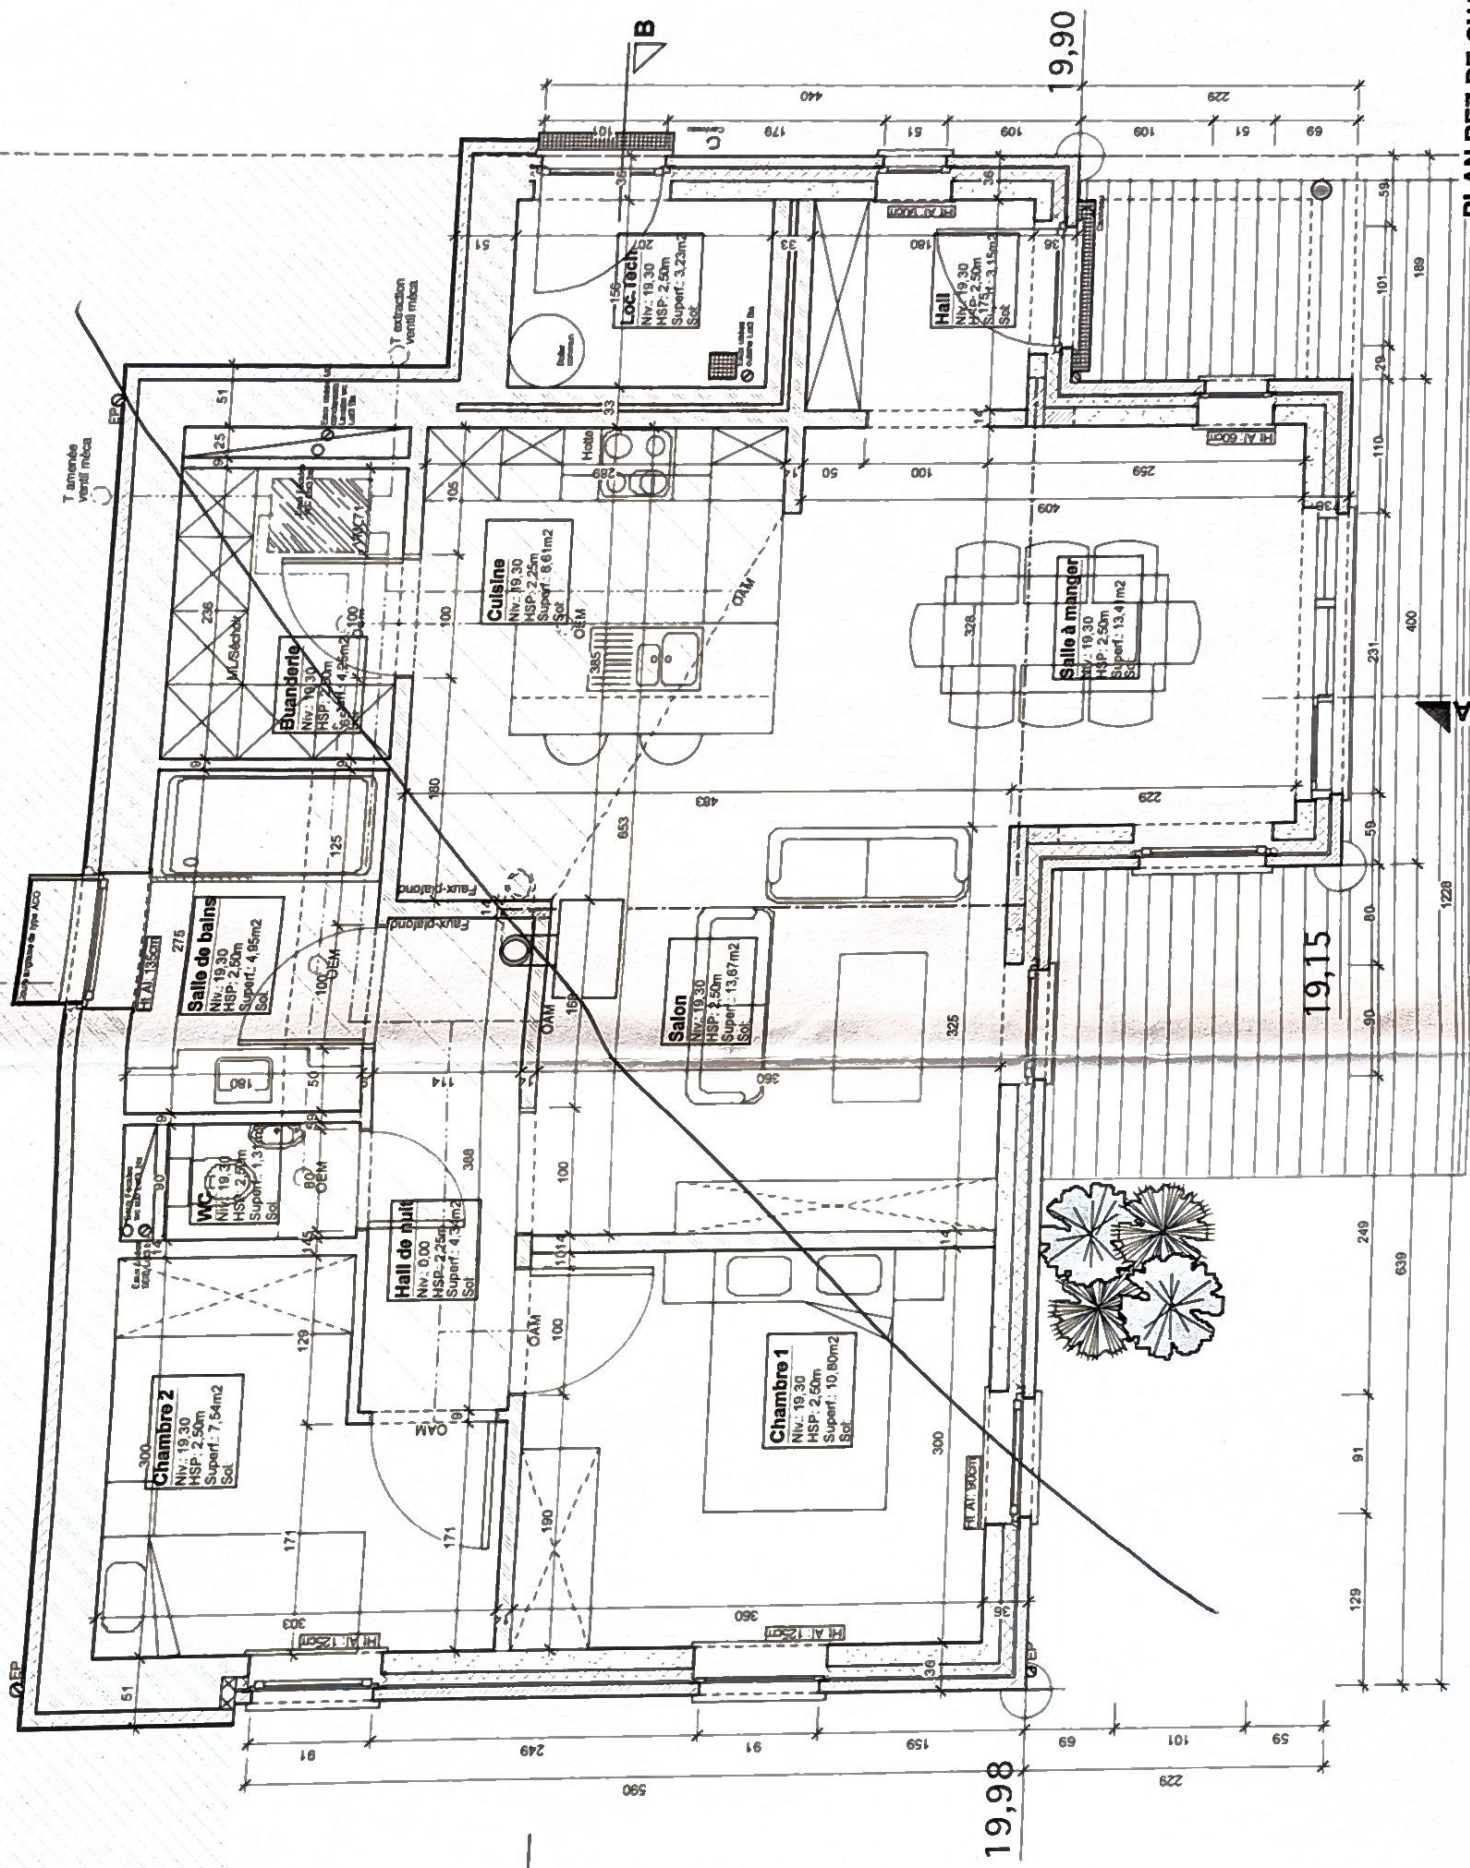


PLAN REZ-DE-CHAUSSEE

	Plan PU -	N° dossier 08/104	Maitre de l'Ouvrage	Lot 3 bis Lot 3	Objet CONSTRUCTION DE DEUX APPARTEMENTS	Indice A
Rue de Namur, 47 5000 BEZ	Pour l'«ATELIER BRISMOUTIER F-M ARCHITECTE SPRL» t. 081/26 10 72 - f. 081/26 10 71 Courriel: info@brismoutier.be Site: www.brismoutier.be	Date: 20/02/2012 Echelle: 1/50 Page: 4/14	Rue St François à 5530 DURNAL (VOIR)	Objet CONSTRUCTION DE DEUX APPARTEMENTS	Indice A	Date: 20/02/2012 Echelle: 1/50 Page: 4/14

B

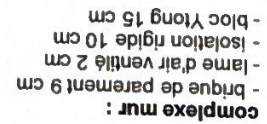


27.45

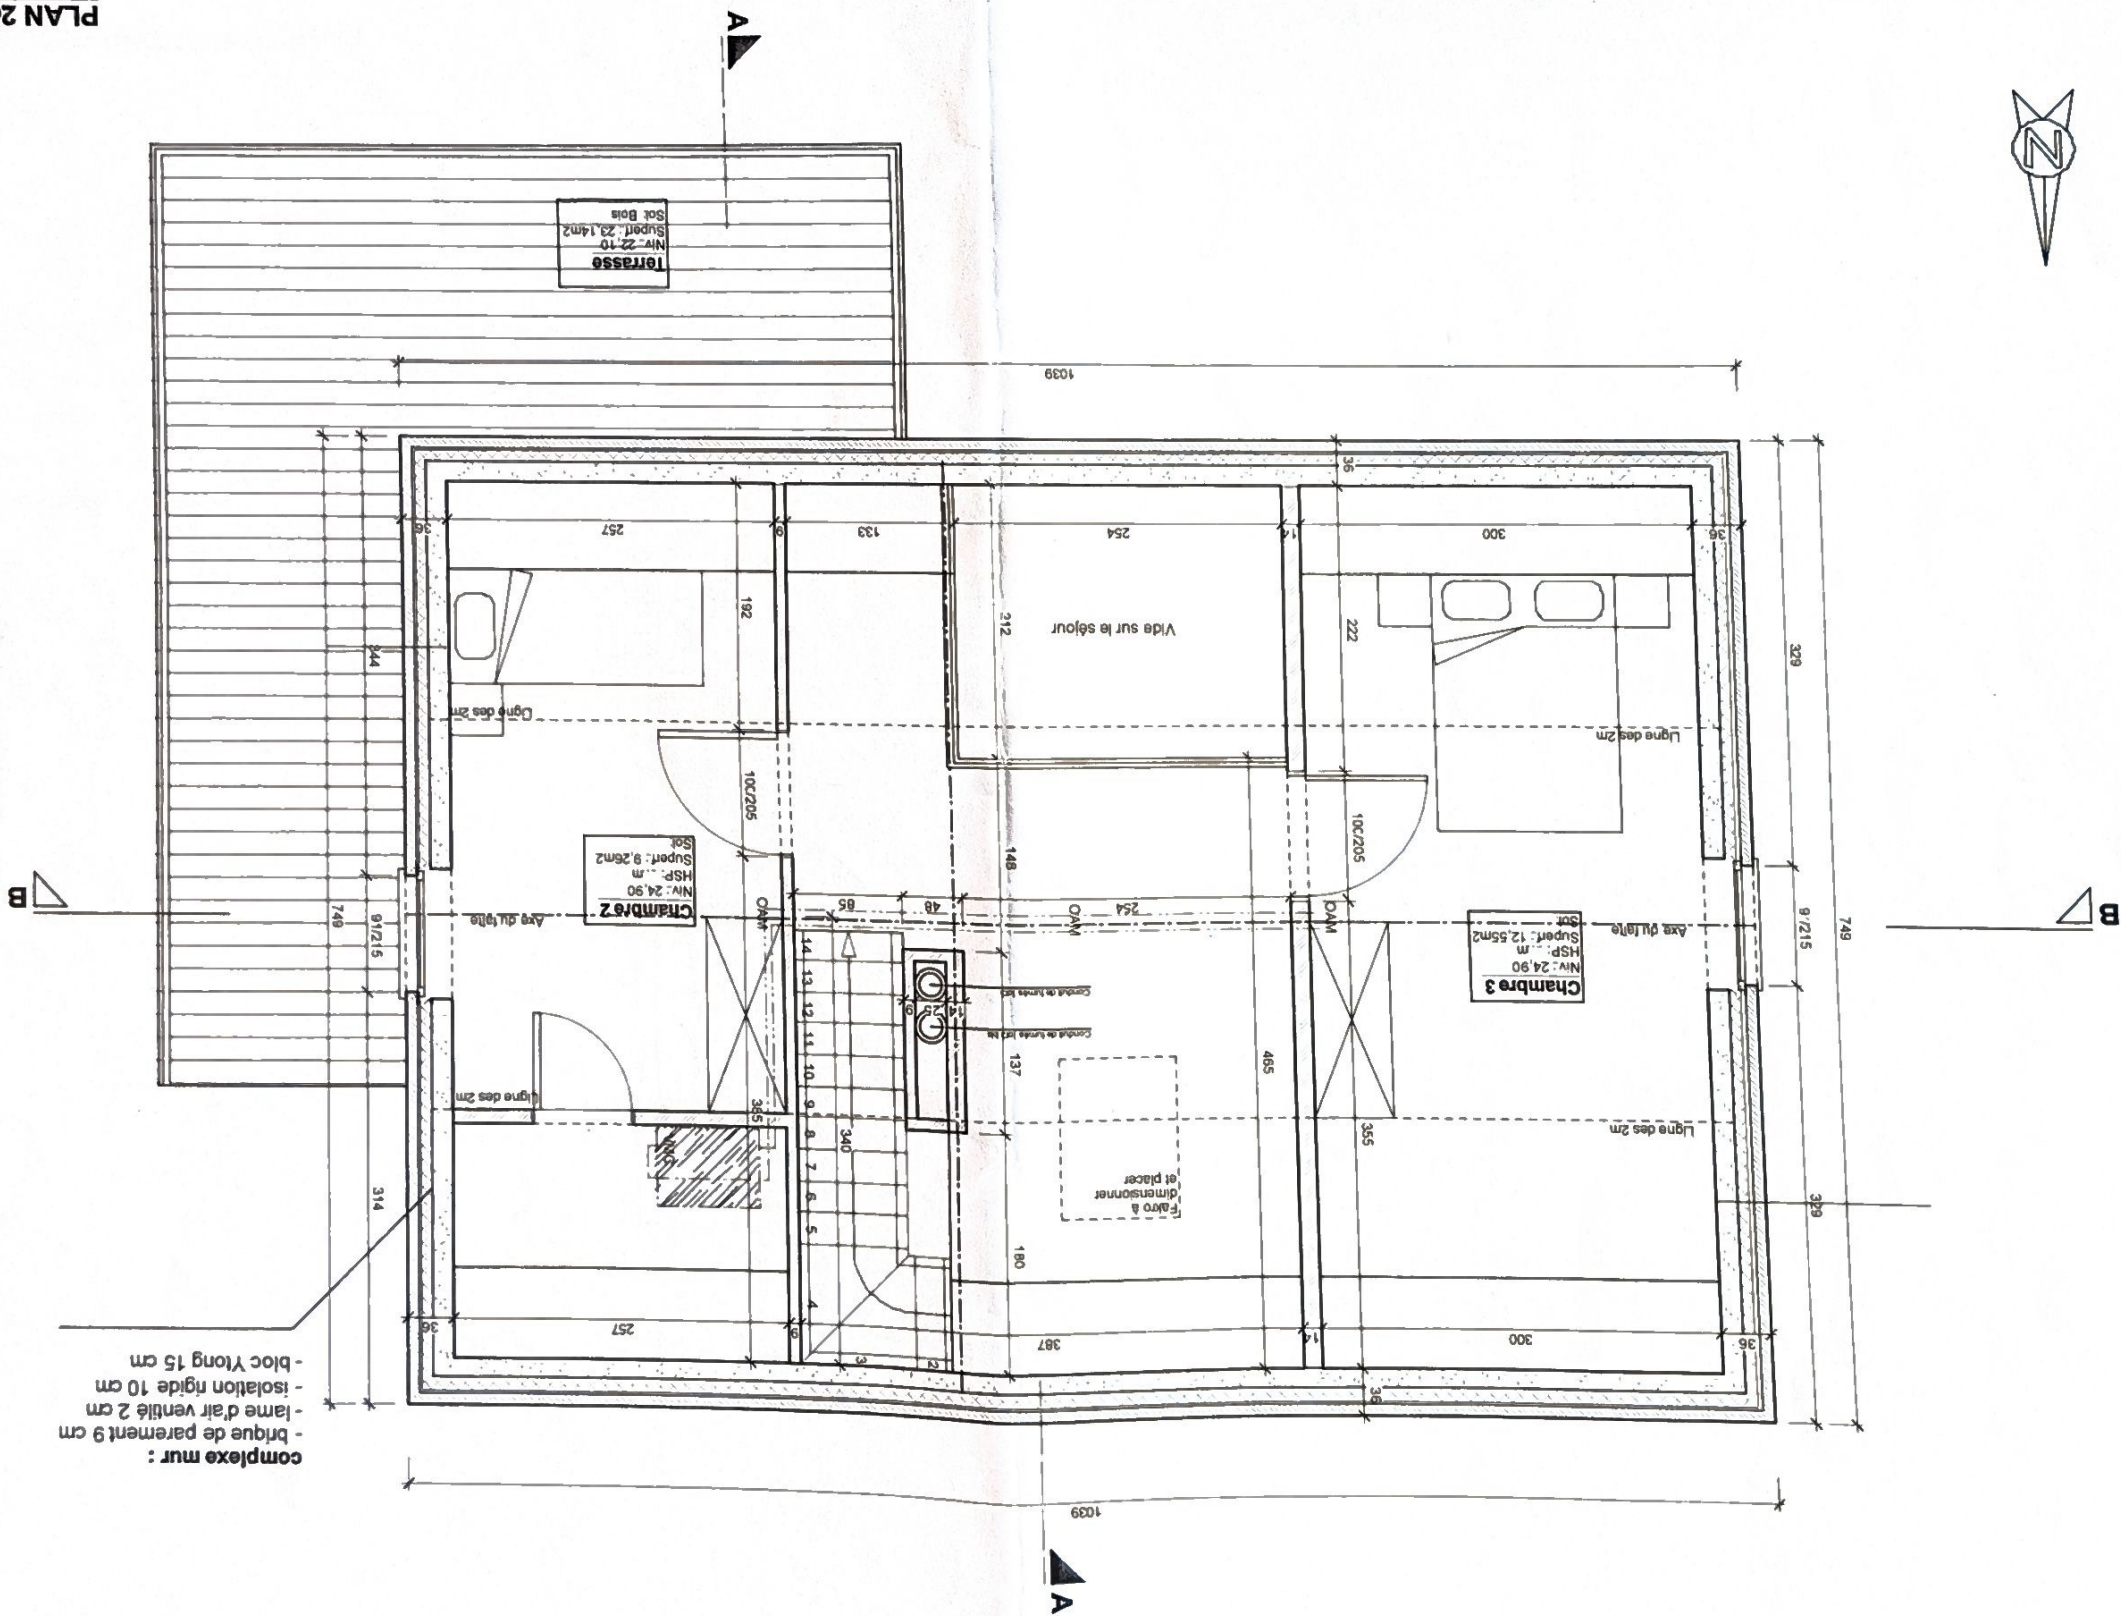

complexe mur :

- brique de parement 9 cm
- lame d'air ventilé 2 cm
- isolation rigide 10 cm
- bloc Ytong 15 cm

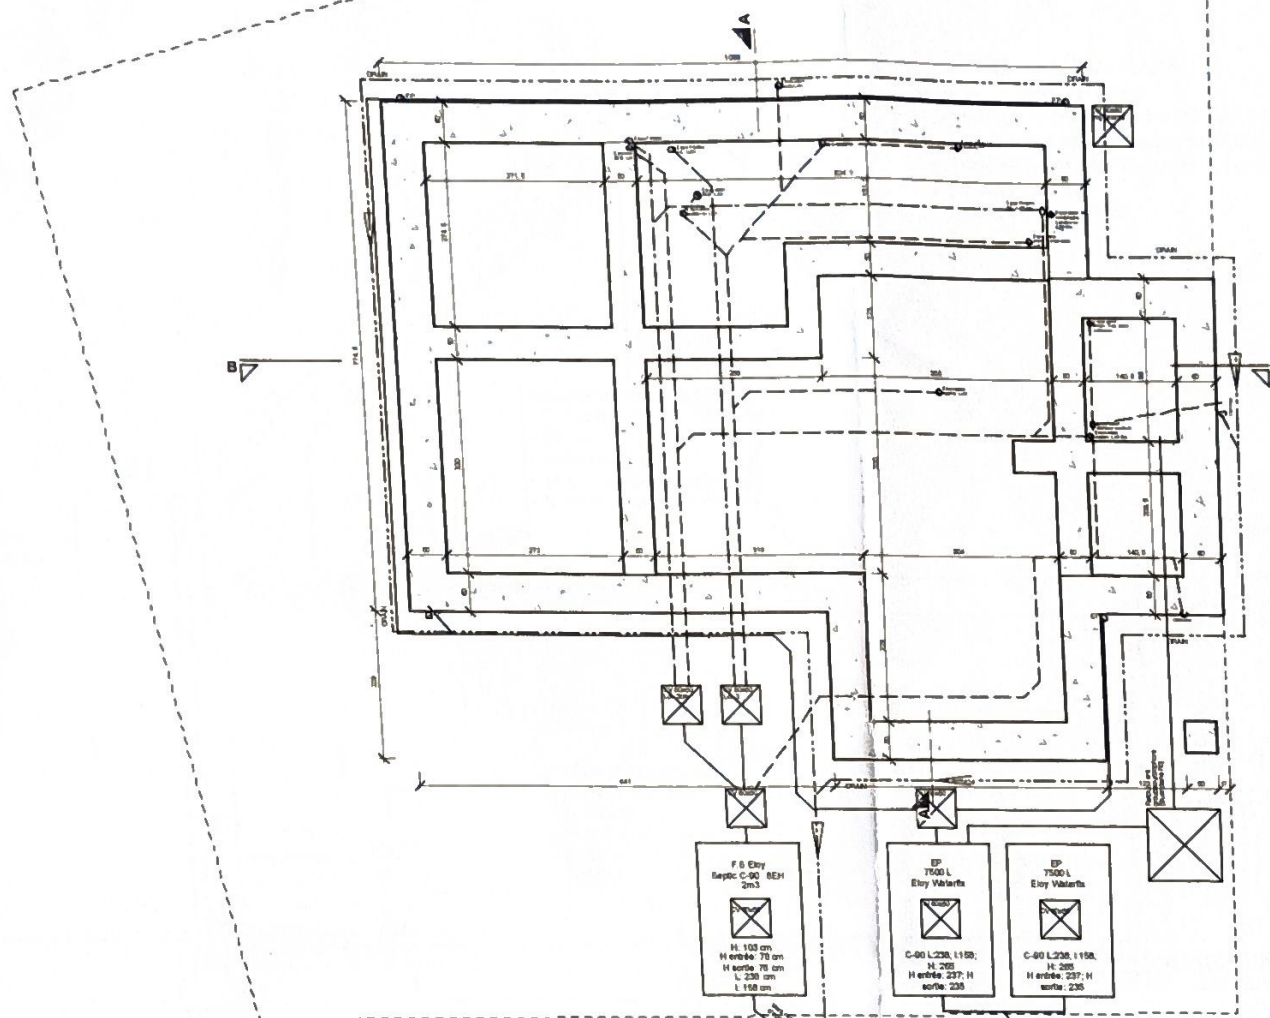

NOMENCLATURE RESEAU EGOUT	
—	Eaux grises
- - -	Eaux fécales
—	Eaux de pluie
- - -	Drain

PLAN FONDATIONS - EGOUTTAGE



POUR L'«ATELIER BRISMOUTIER F-M ARCHITECTE SPRL»
 Rue de Namur, 47 5000 BEEZ
 Tél: 081/26 16 72 - Fax: 081/26 16 71
 Courriel: info@brismoutier.be
 Site: www.brismoutier.be

Plan

PU -

13

N° dossier

08/104

Maître de l'Ouvrage


Objet

CONSTRUCTION DE DEUX APPARTEMENTS
 Rue St François à 5530 DURNAL (YVOIR)

Indice

A

Date: 20/02/2012
 Echelle: 1/100
 Page: 7/14

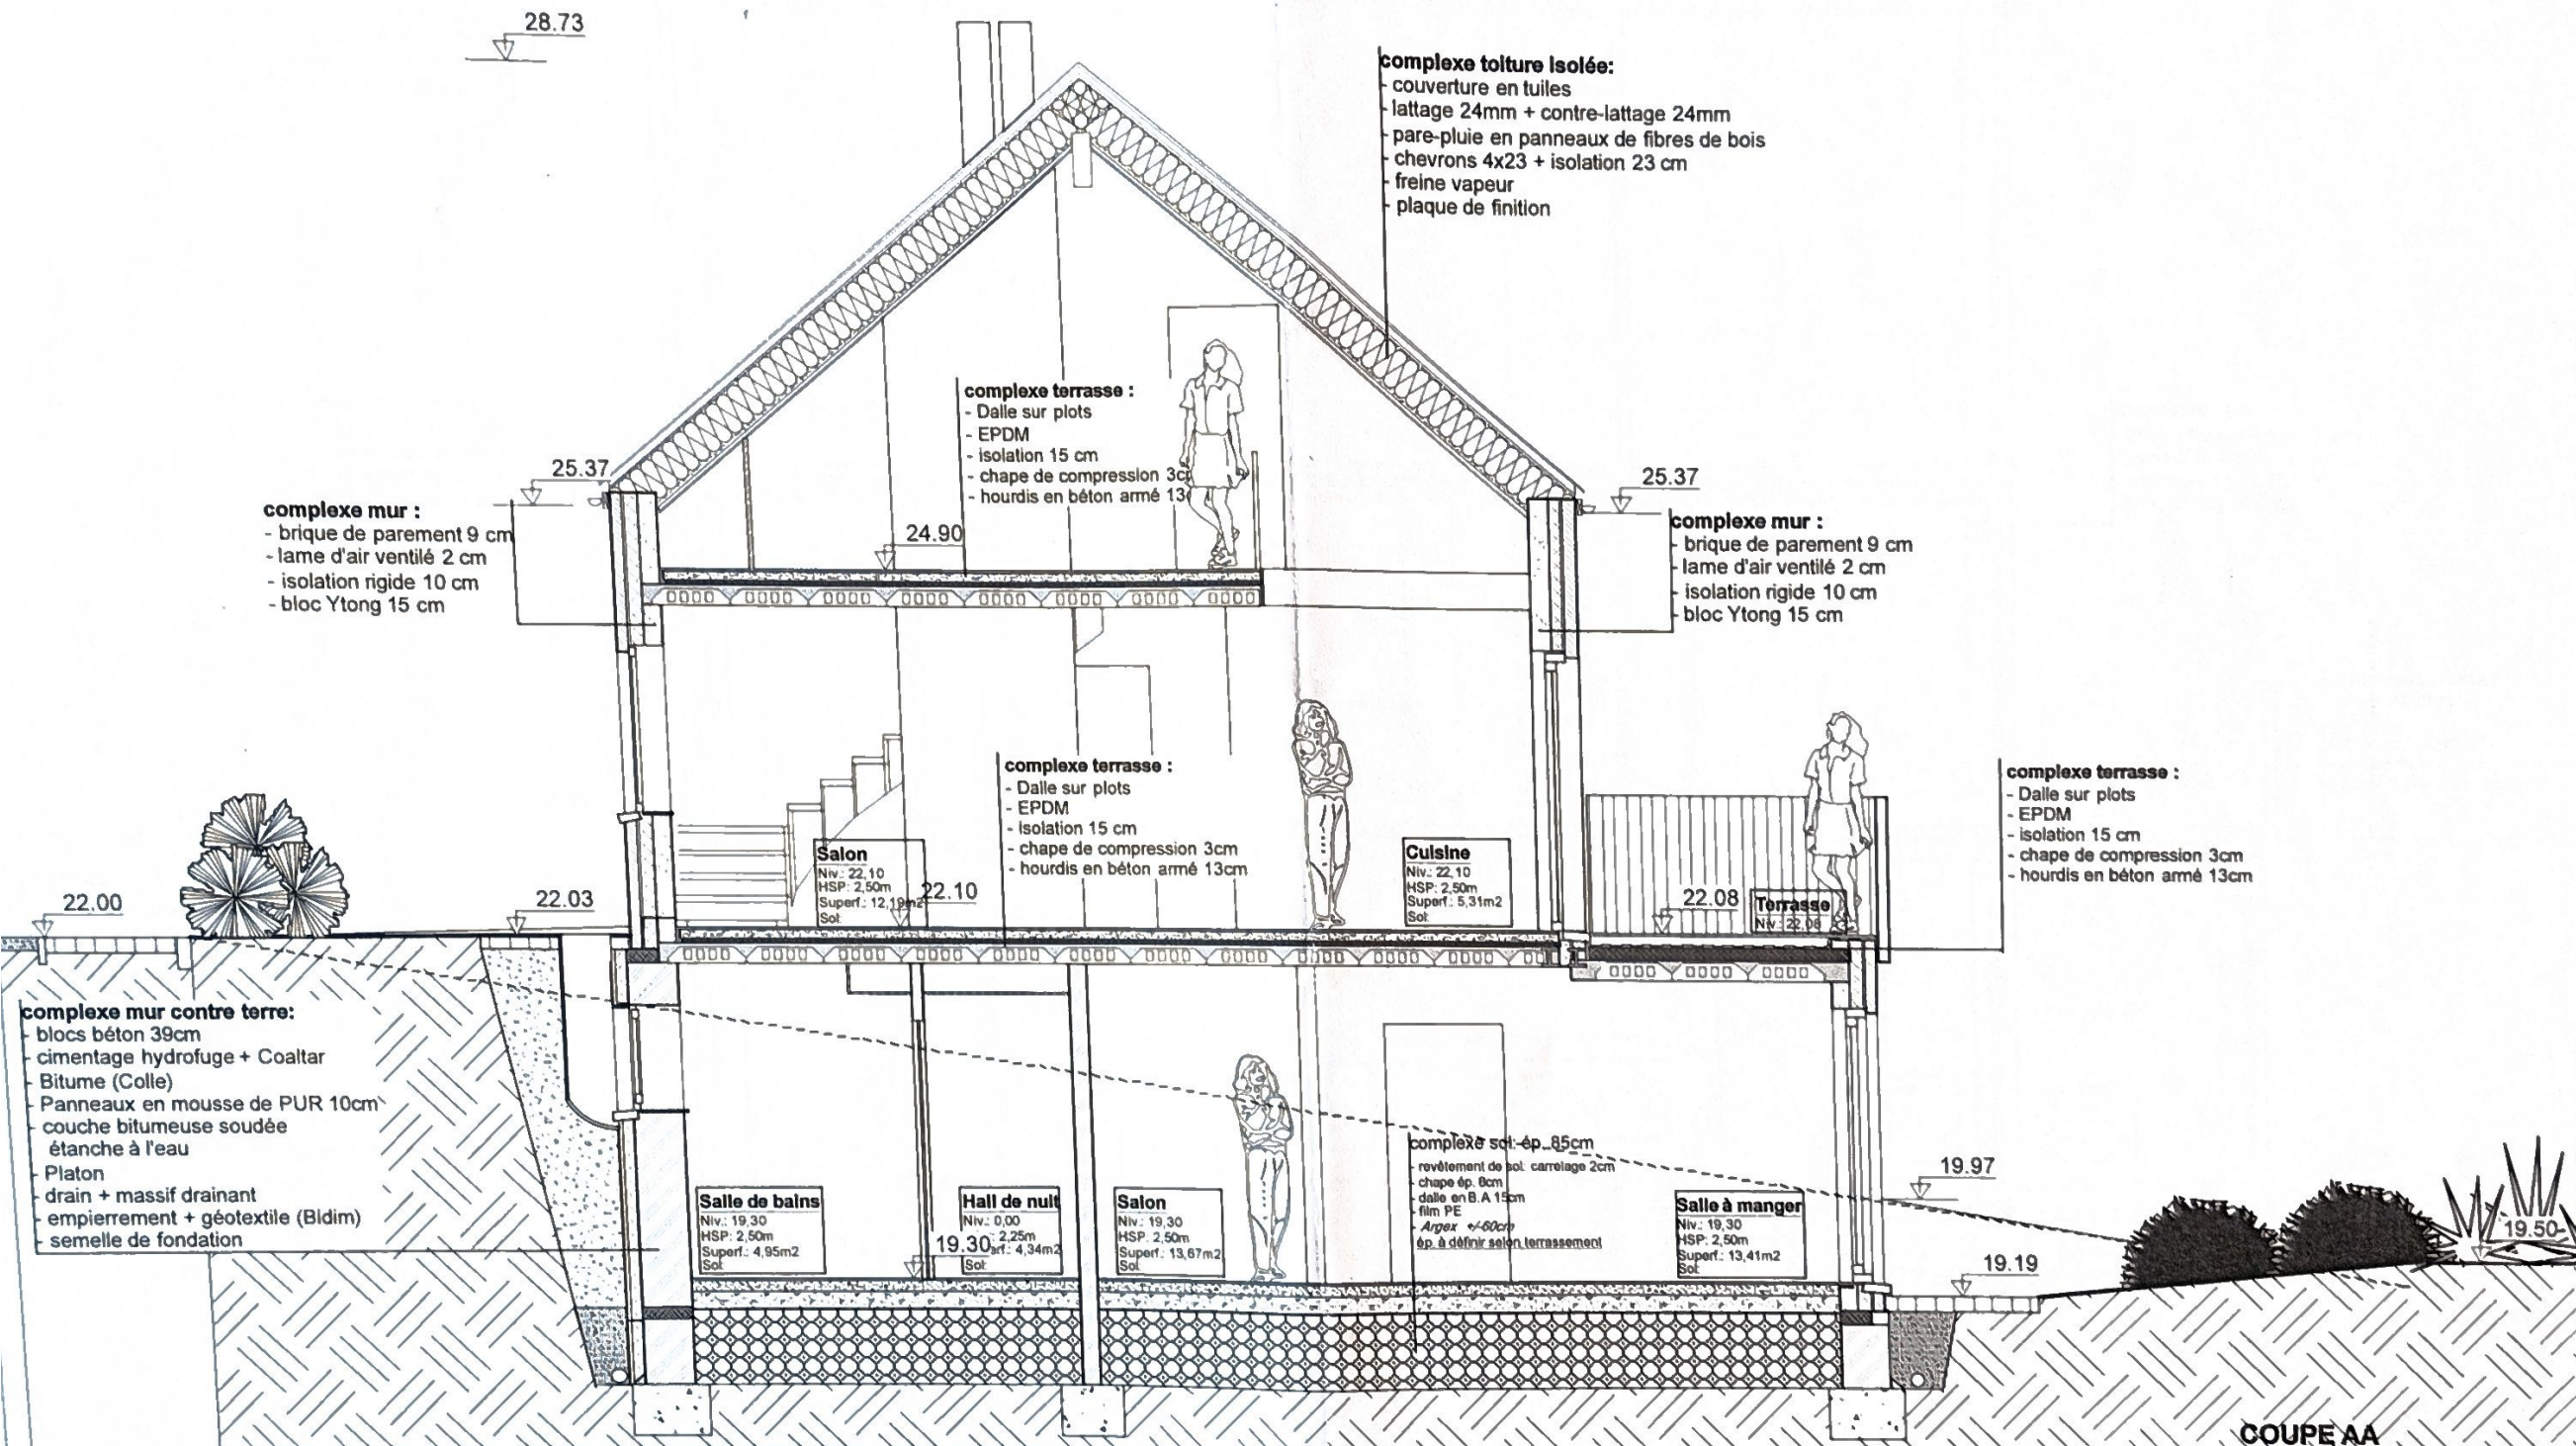

complexe toiture isolée:

- couverture en tuiles
- lattage 24mm + contre-lattage 24mm
- pare-pluie en panneaux de fibres de bois
- chevrons 4x23 + isolation 23 cm
- freine vapeur
- plaque de finition

complexe mur :

- brique de parement 9 cm
- lame d'air ventilé 2 cm
- isolation rigide 10 cm
- bloc Ytong 15 cm

complexe terrasse :

- Dalle sur plots
- EPDM
- isolation 15 cm
- chape de compression 3cm
- hourdis en béton armé 13cm

complexe terrasse :

- Dalle sur plots
- EPDM
- isolation 15 cm
- chape de compression 3cm
- hourdis en béton armé 13cm

complexe mur :

- brique de parement 9 cm
- lame d'air ventilé 2 cm
- isolation rigide 10 cm
- bloc Ytong 15 cm

complexe terrasse :

- Dalle sur plots
- EPDM
- isolation 15 cm
- chape de compression 3cm
- hourdis en béton armé 13cm

complexe mur contre terre:

- blocs béton 39cm
- cimentage hydrofuge + Coal tar
- Bitume (Colle)
- Panneaux en mousse de PUR 10cm
- couche bitumeuse soudée
- étanche à l'eau
- Platon
- drain + massif drainant
- empierrement + géotextile (Bidim)
- semelle de fondation

Chambre 1
Niv.: 19,30
HSP: 2,50m
Superf.: 10,80m²
Sol:


Salon
Niv.: 19,30
HSP: 2,50m
Superf.: 13,67m²
Sol:

complexe sol: ép. 85cm
- revêtement de sol: carrelage 2cm
- chape ép. 8cm
- dalle en B. A 15cm
- film PE
- Argex +/- 60cm
ép. à définir selon tassement

Cuisine
Niv.: 19,30
HSP: 2,25m
Superf.: 8,61m²
Sol:

Loc. Tech.
Niv.: 19,30
HSP: 2,50m
Superf.: 3,23m²
Sol:

COUPE BB

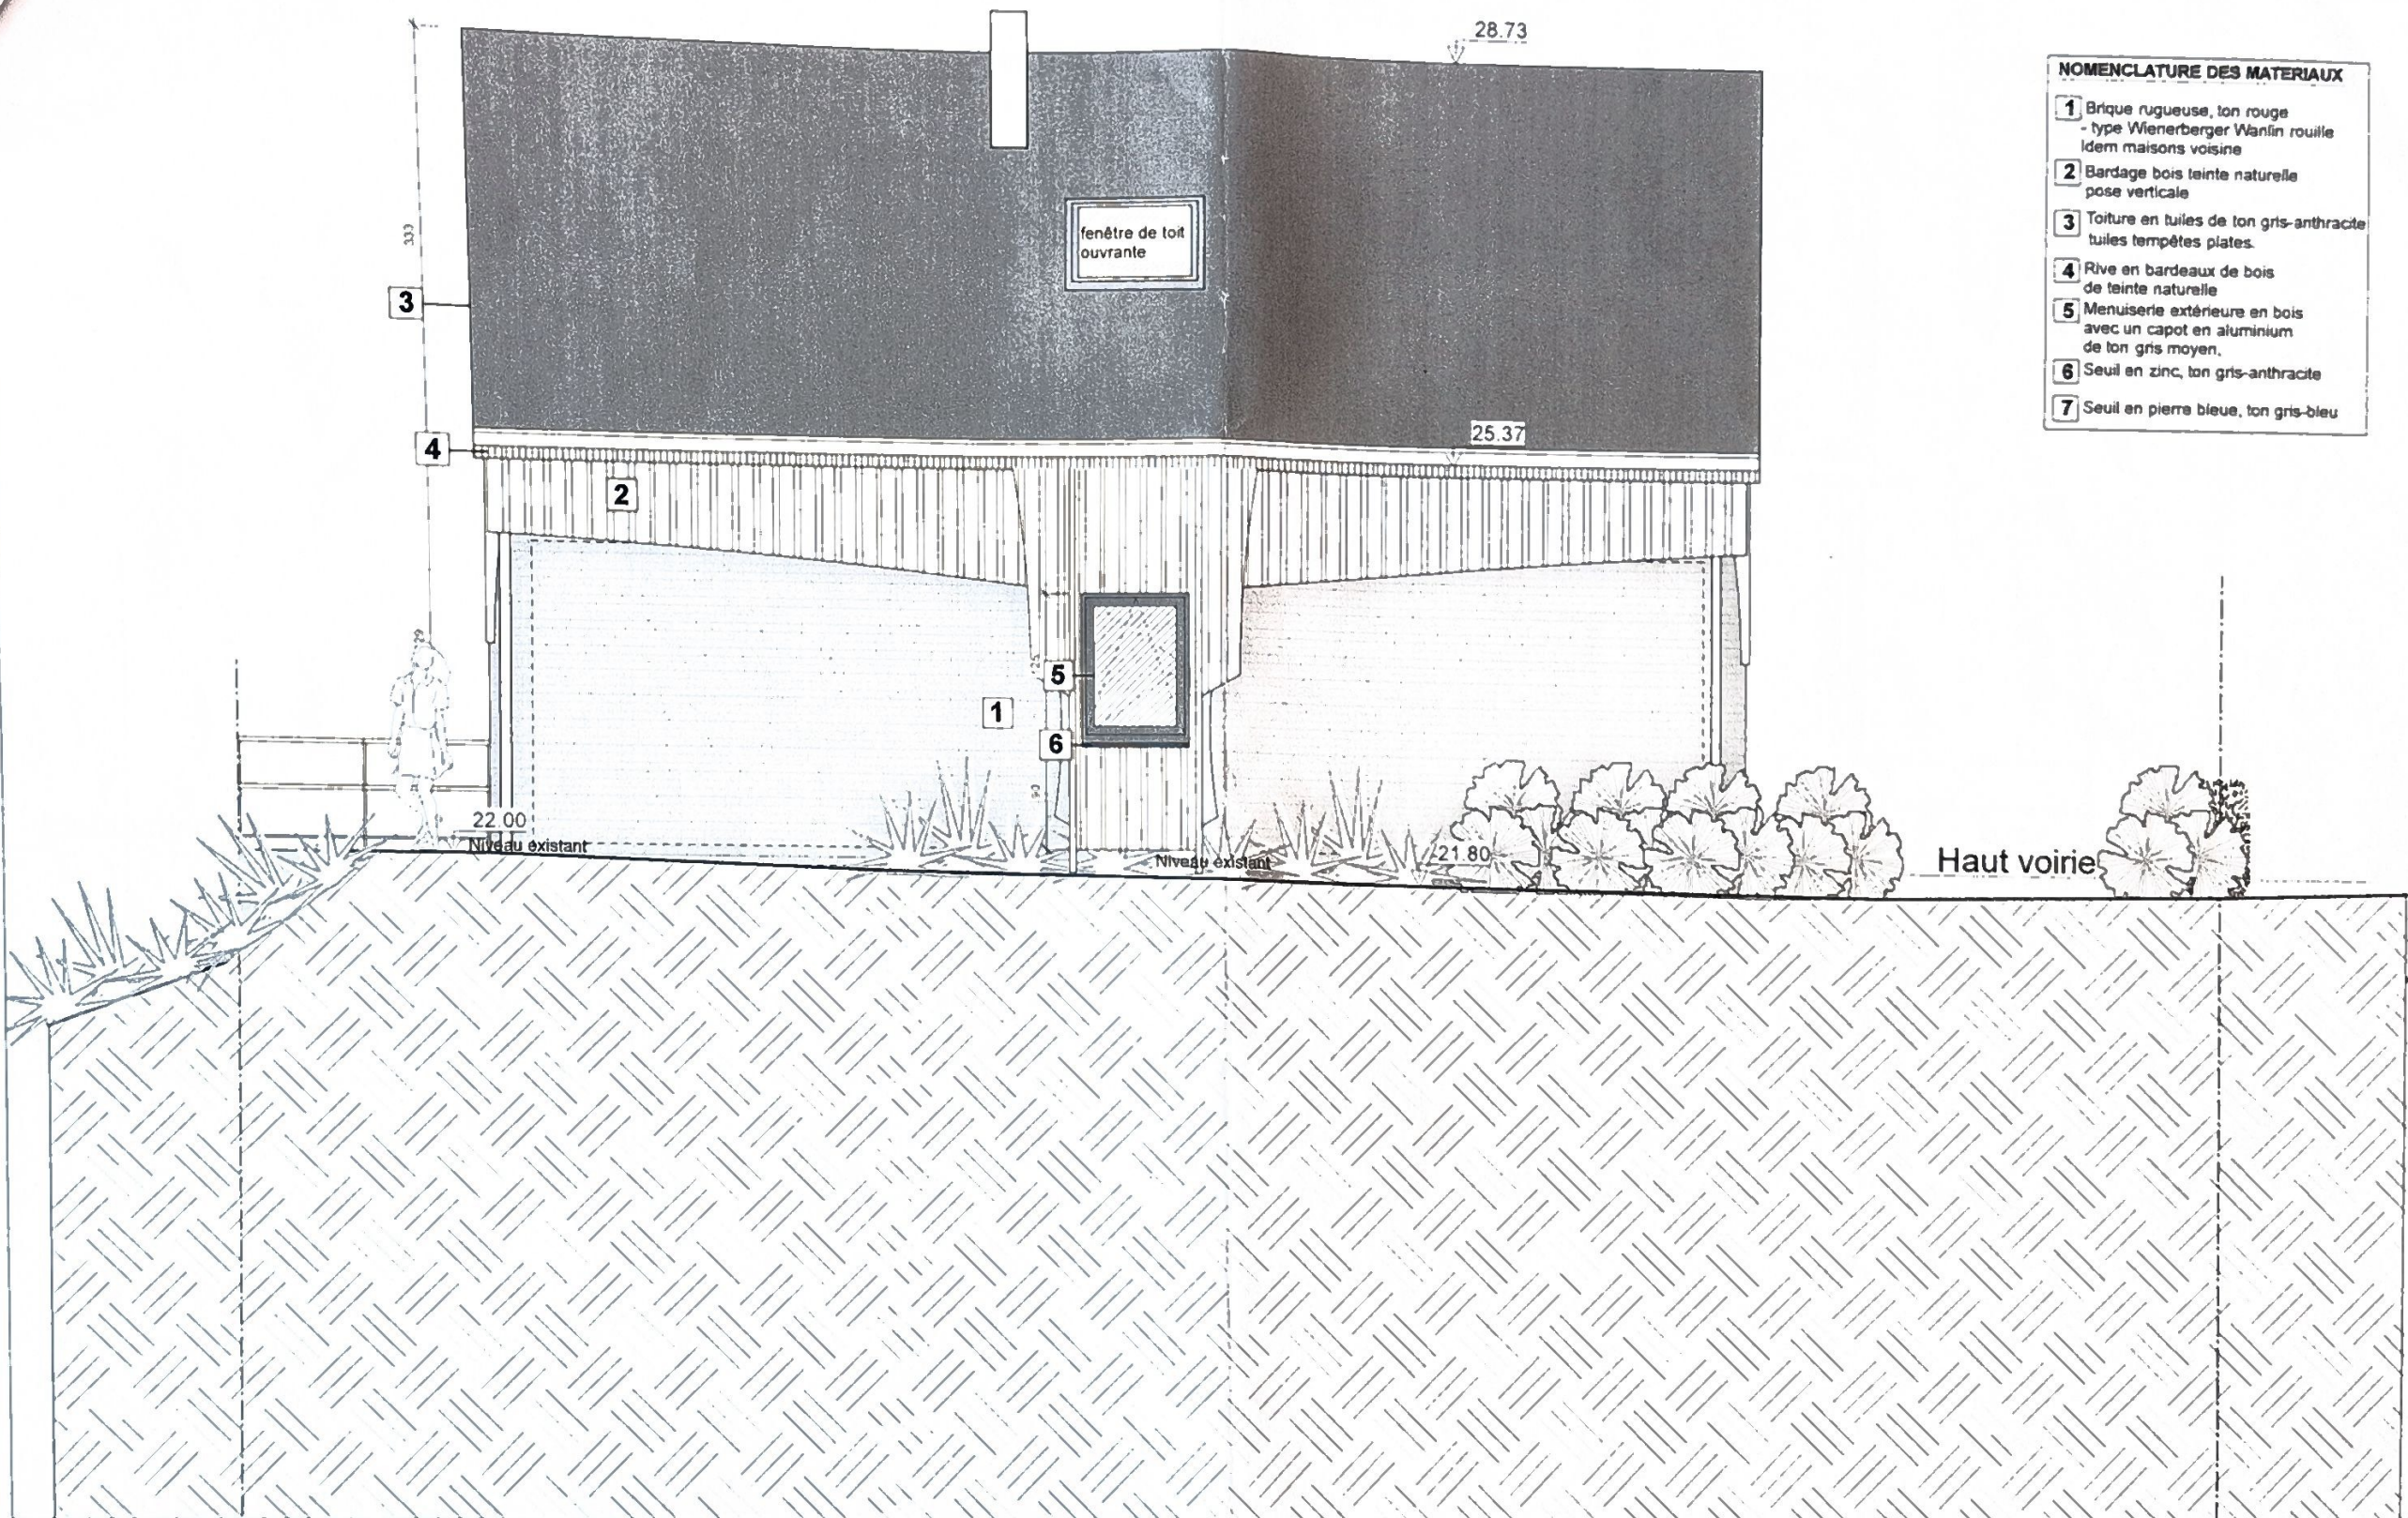


NOMENCLATURE DES MATERIAUX

- 1 Brique rugueuse, ton rouge
- type Wienerberger Wanlin rouille
idem maisons voisine
- 2 Bardage bois teinte naturelle
pose verticale
- 3 Toiture en tuiles de ton gris-anthracte
tuiles tempêtes plates.
- 4 Rive en bardeaux de bois
de teinte naturelle
- 5 Menuiserie extérieure en bois
avec un capot en aluminium
de ton gris moyen.
- 6 Seuil en zinc, ton gris-anthracte
- 7 Seuil en pierre bleue, ton gris-bleu

NOMENCLATURE DES MATERIAUX

- 1 Brique rugueuse, ton rouge
- type Wienerberger Wantin rouille
Idem maisons voisine
- 2 Bardage bois teinte naturelle
pose verticale
- 3 Toiture en tuiles de ton gris-anthracite
tuiles tempêtes plates.
- 4 Rive en bardeaux de bois
de teinte naturelle
- 5 Menuiserie extérieure en bois
avec un capot en aluminium
de ton gris moyen.
- 6 Seuil en zinc, ton gris-anthracite
- 7 Seuil en pierre bleue, ton gris-bleu

Haut voirie

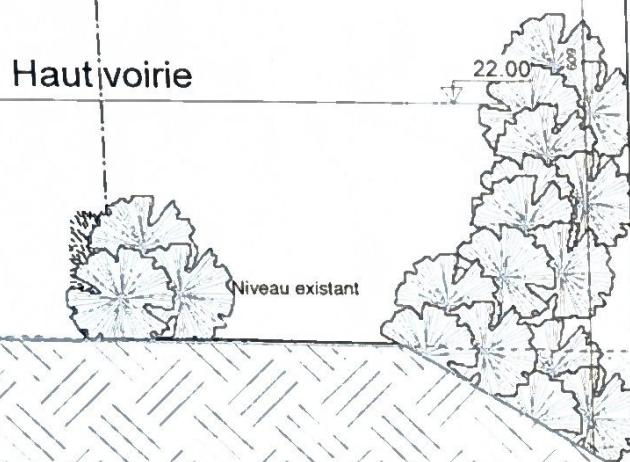

Niveau existant

Niveau projeté

Niveau existant



POUR L'ATELIER BRISMOUTIER F-M ARCHITECTE SPRL
REPRÉSENTÉ PAR FRANÇOIS-MICHEL BRISMOUTIER, GÉRANT.

Rue de Namur, 47 5000 BEEZ

T. 081/26 16 72 F. 081/26 16 71
Courriel: info@brismoutier.be
Site: www.brismoutier.be

Plan

PU -

31

N° dossier

08/104

Maître de l'Ouvrage

Lot3 bis
Lot3

Objet


CONSTRUCTION DE DEUX APPARTEMENTS

Rue St François à 5530 DURNAL (YVOIR)

Indice

A

Date: 20/02/2012
Echelle: 1/50
Page: 11/14

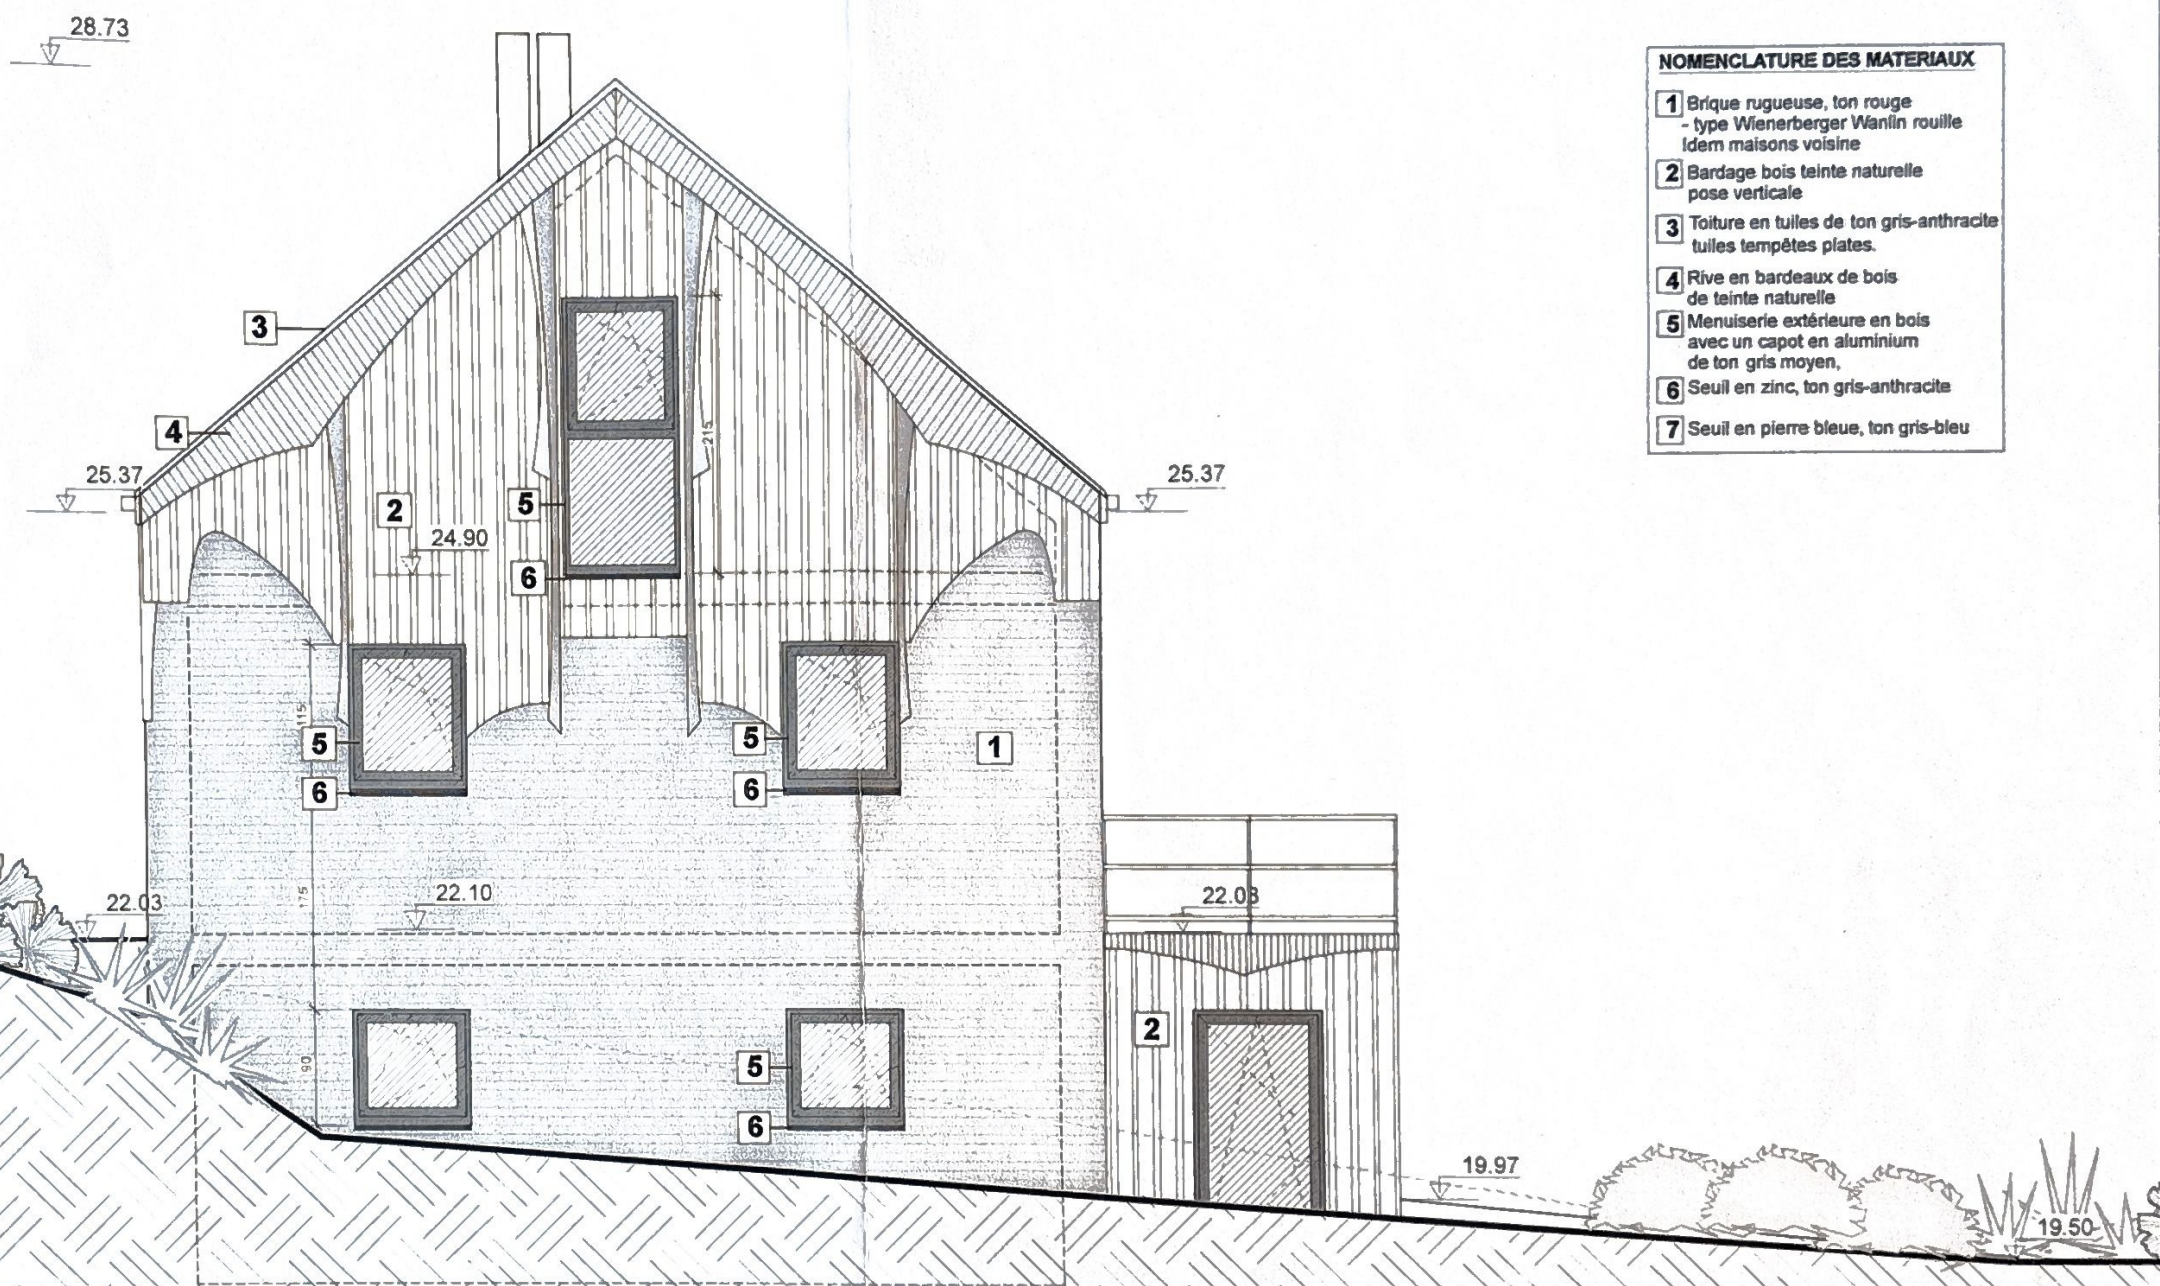

- NOMENCLATURE DES MATERIAUX**
- 1** Brique rugueuse, ton rouge
- type Wienerberger Wanlin rouille
Idem maisons voisine
 - 2** Bardage bois teinte naturelle
pose verticale
 - 3** Toiture en tuiles de ton gris-anthracite
tuiles tempêtes plates.
 - 4** Rive en bardeaux de bois
de teinte naturelle
 - 5** Menuiserie extérieure en bois
avec un capot en aluminium
de ton gris moyen,
 - 6** Seuil en zinc, ton gris-anthracite
 - 7** Seuil en pierre bleue, ton gris-bleu

NOMENCLATURE DES MATERIAUX

- 1 Brique rugueuse, ton rouge
- type Wienerberger Wanlin rouille
Idem maisons voisine
- 2 Bardage bois teinte naturelle
pose verticale
- 3 Toiture en tuiles de ton gris-anthracite
tuiles tempêtes plates.
- 4 Rive en bardeaux de bois
de teinte naturelle
- 5 Menuiserie extérieure en bois
avec un capot en aluminium
de ton gris moyen,
- 6 Seuil en zinc, ton gris-anthracite
- 7 Seuil en pierre bleue, ton gris-bleu

