


BTV 236  
NON RAYE  
le 25/10/13

<p>ELECTRICITE GENERALE</p> <p><b>MEG</b></p> <p>MANSART</p> <p>Rue Pré Barré 46-6280 JONCRET 071/31 49 89 / Fax 071/50 25 14 www.meg-mansart.be tva 455721242</p> 	<p>Projet : Maison unifamiliale</p>	<p>Client :</p> <p>Rue de la Sapinière Lot 01 5340 Gesve</p>	<p>Discipline :</p>	
	<p>Description : Schema de position installation électrique</p>	<p>Constructeur : T-Palm</p>	<p>Phase :</p>	
	<p> SPRL Mansart Electricite Générale</p>	<p>Conducteur : Florence</p>	<p>Type :</p>	
	<p>Rue Pré Barré 46 B-6280 Gerpinnes/ Joncret Tel: +32 71 31 49 89 Fax: +32 71 50 25 14 E: info@meg-mansart.be W: www.meg-mansart.be</p>	<p>Date : 7/10/13</p> <p>QQQ</p> <p>1:100</p>	<p>Format : A4</p>	<p>Code :</p>

dessiné par StabiCAD®

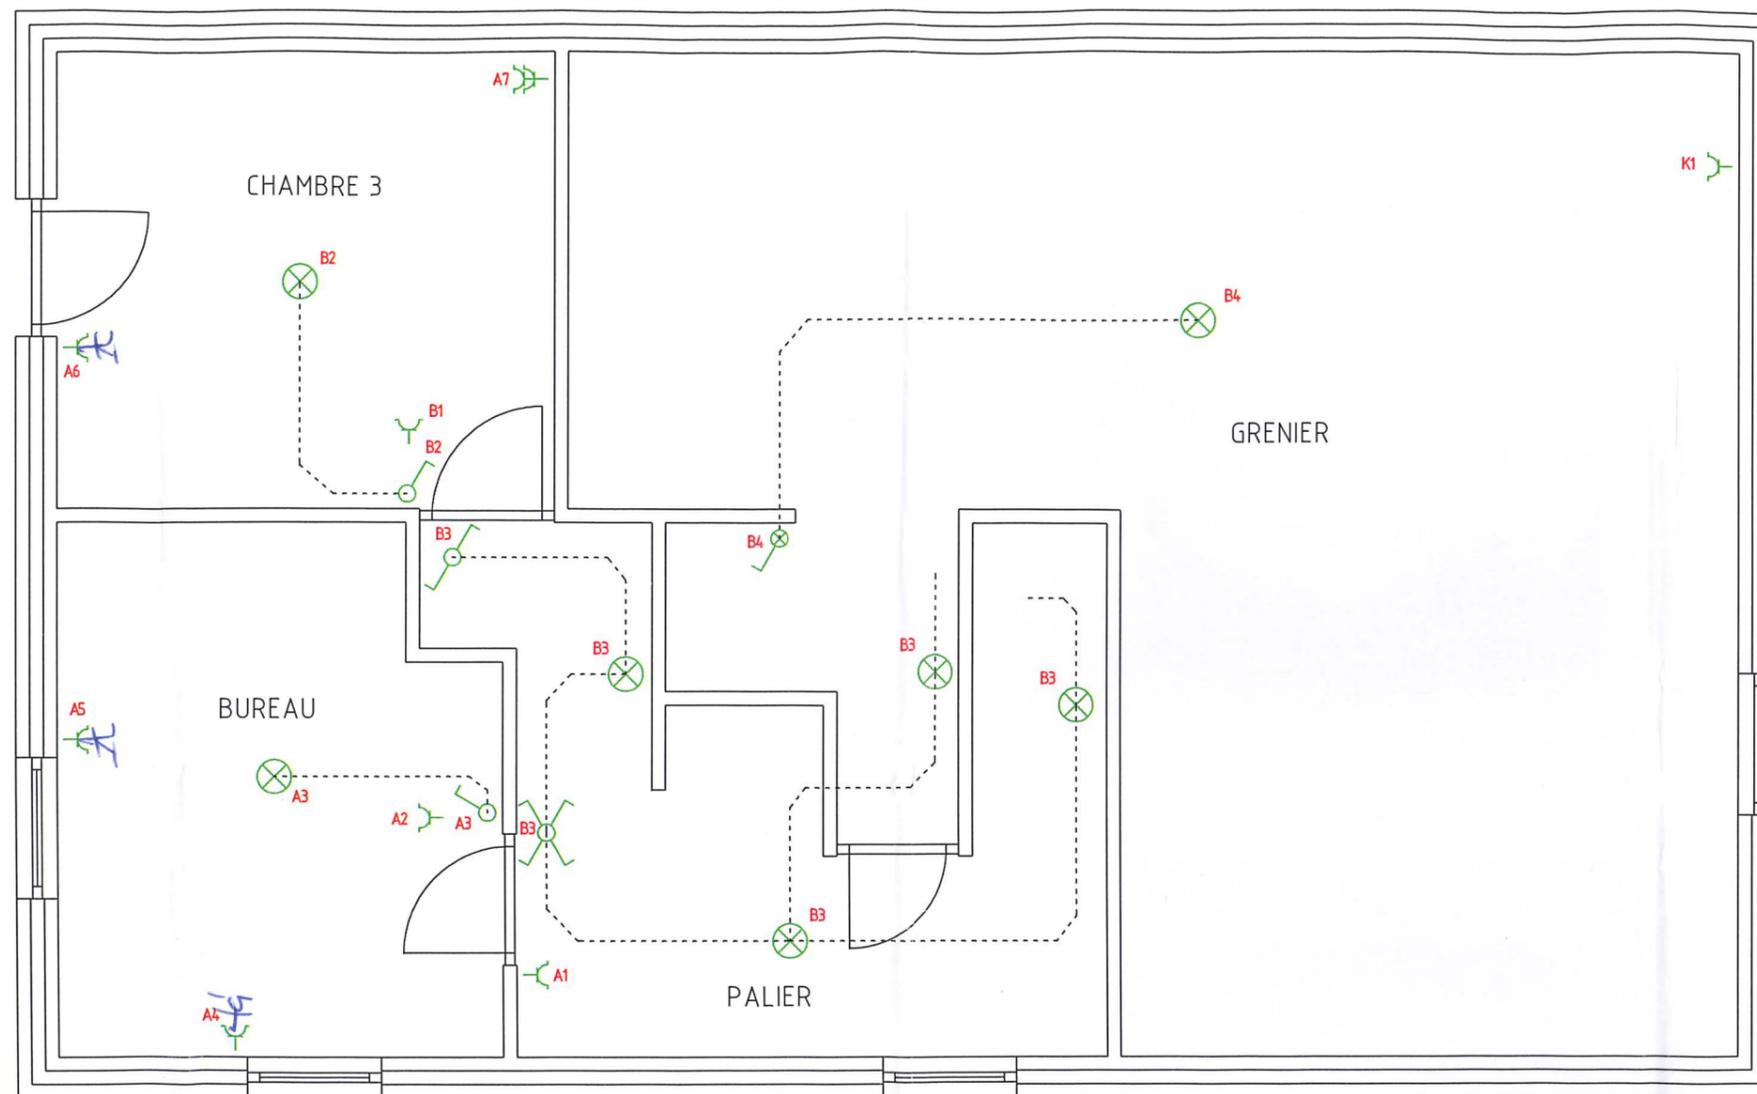

RTV 286  
 non éxécuté  
 le 25/10/2013  
 ↗

<p>ELECTRICITE GENERALE</p> <p><b>MEG</b></p> <p>MANSART</p> <p>Rue Pré Barré 46-6280 JONCRET        071/31 49 89 / Fax 071/50 25 14        www.meg-mansart.be        tva 455721242</p> 	<p>Projet : Maison unifamiliale</p>	<p>Client :</p> <p>Rue de la Sapinière        Lot 01        5340 Gesve</p>	<p>Discipline :</p>
	<p>Description : Schema de position installation électrique</p>	<p>Constructeur : T-Palm</p>	<p>Phase :</p> <p>Type :</p> <p>Date : 7/10/13</p>
	<p><b>MEG</b></p> <p>MANSART</p> <p>SPRL Mansart Electricite Générale</p> <p>Rue Pré Barré 46        B-6280 Gerpinnes/Joncret        Tel: +32 71 31 49 89 Fax: +32 71 50 25 14        E: info@meg-mansart.be W: www.meg-mansart.be</p>	<p>Conducteur : Florence</p>	<p>QQQ</p> <p>1:100</p> <p>Format : A4</p> <p>Code :</p>

dessiné par StabiCAD®