


Commune de GESVES - 1ère division.

Plan à joindre à une délibération du Conseil Communal proposant de modifier par rétrécissement et par élargissement le chemin vicinal n°9.



- décidant: 1. d'aliéner l'excédent résultant du rétrécissement à Mr. et Mme STOCK
 Contenance de l'excédent: 1 are 44 ca. (liseré jaune)
2. d'acquérir l'emprise nécessaire pour l'élargissement, à Mr. et Mme STOCK, pour une contenance de 37 ca. (liseré rose); et d'incorporer cette emprise dans la voirie vicinale.

Différence résultant de l'échange: $1 \text{ are } 44 \text{ ca.} - 37 \text{ ca.} = 1 \text{ are } 07 \text{ ca.}$

EXTRAIT DE L'ATLAS DES CHEMINS VICINAUX
 Commune de GESVES: plan de détail n° 10.
 Echelle: 1/2.500

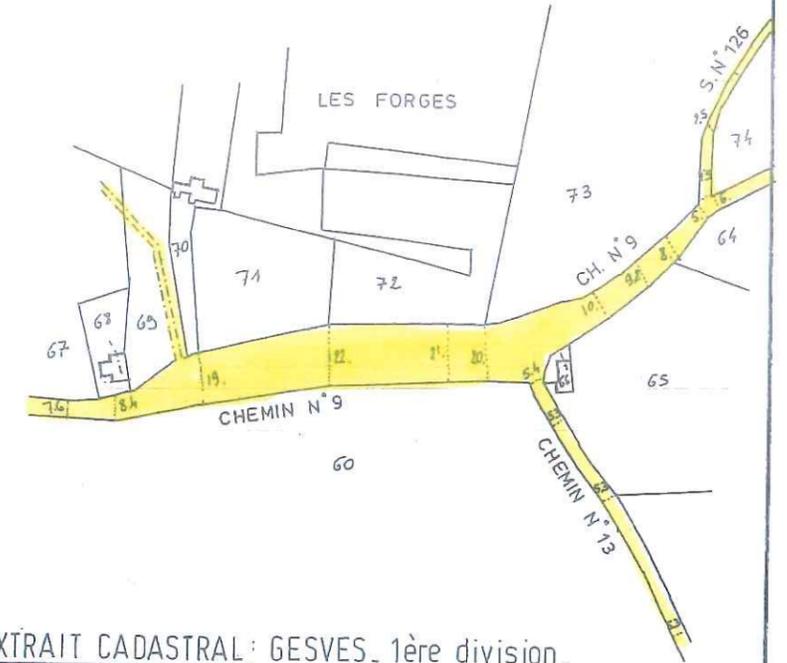

EXTRAIT CADASTRAL: GESVES - 1ère division.
 Section F.
 Echelle: 1/2.500

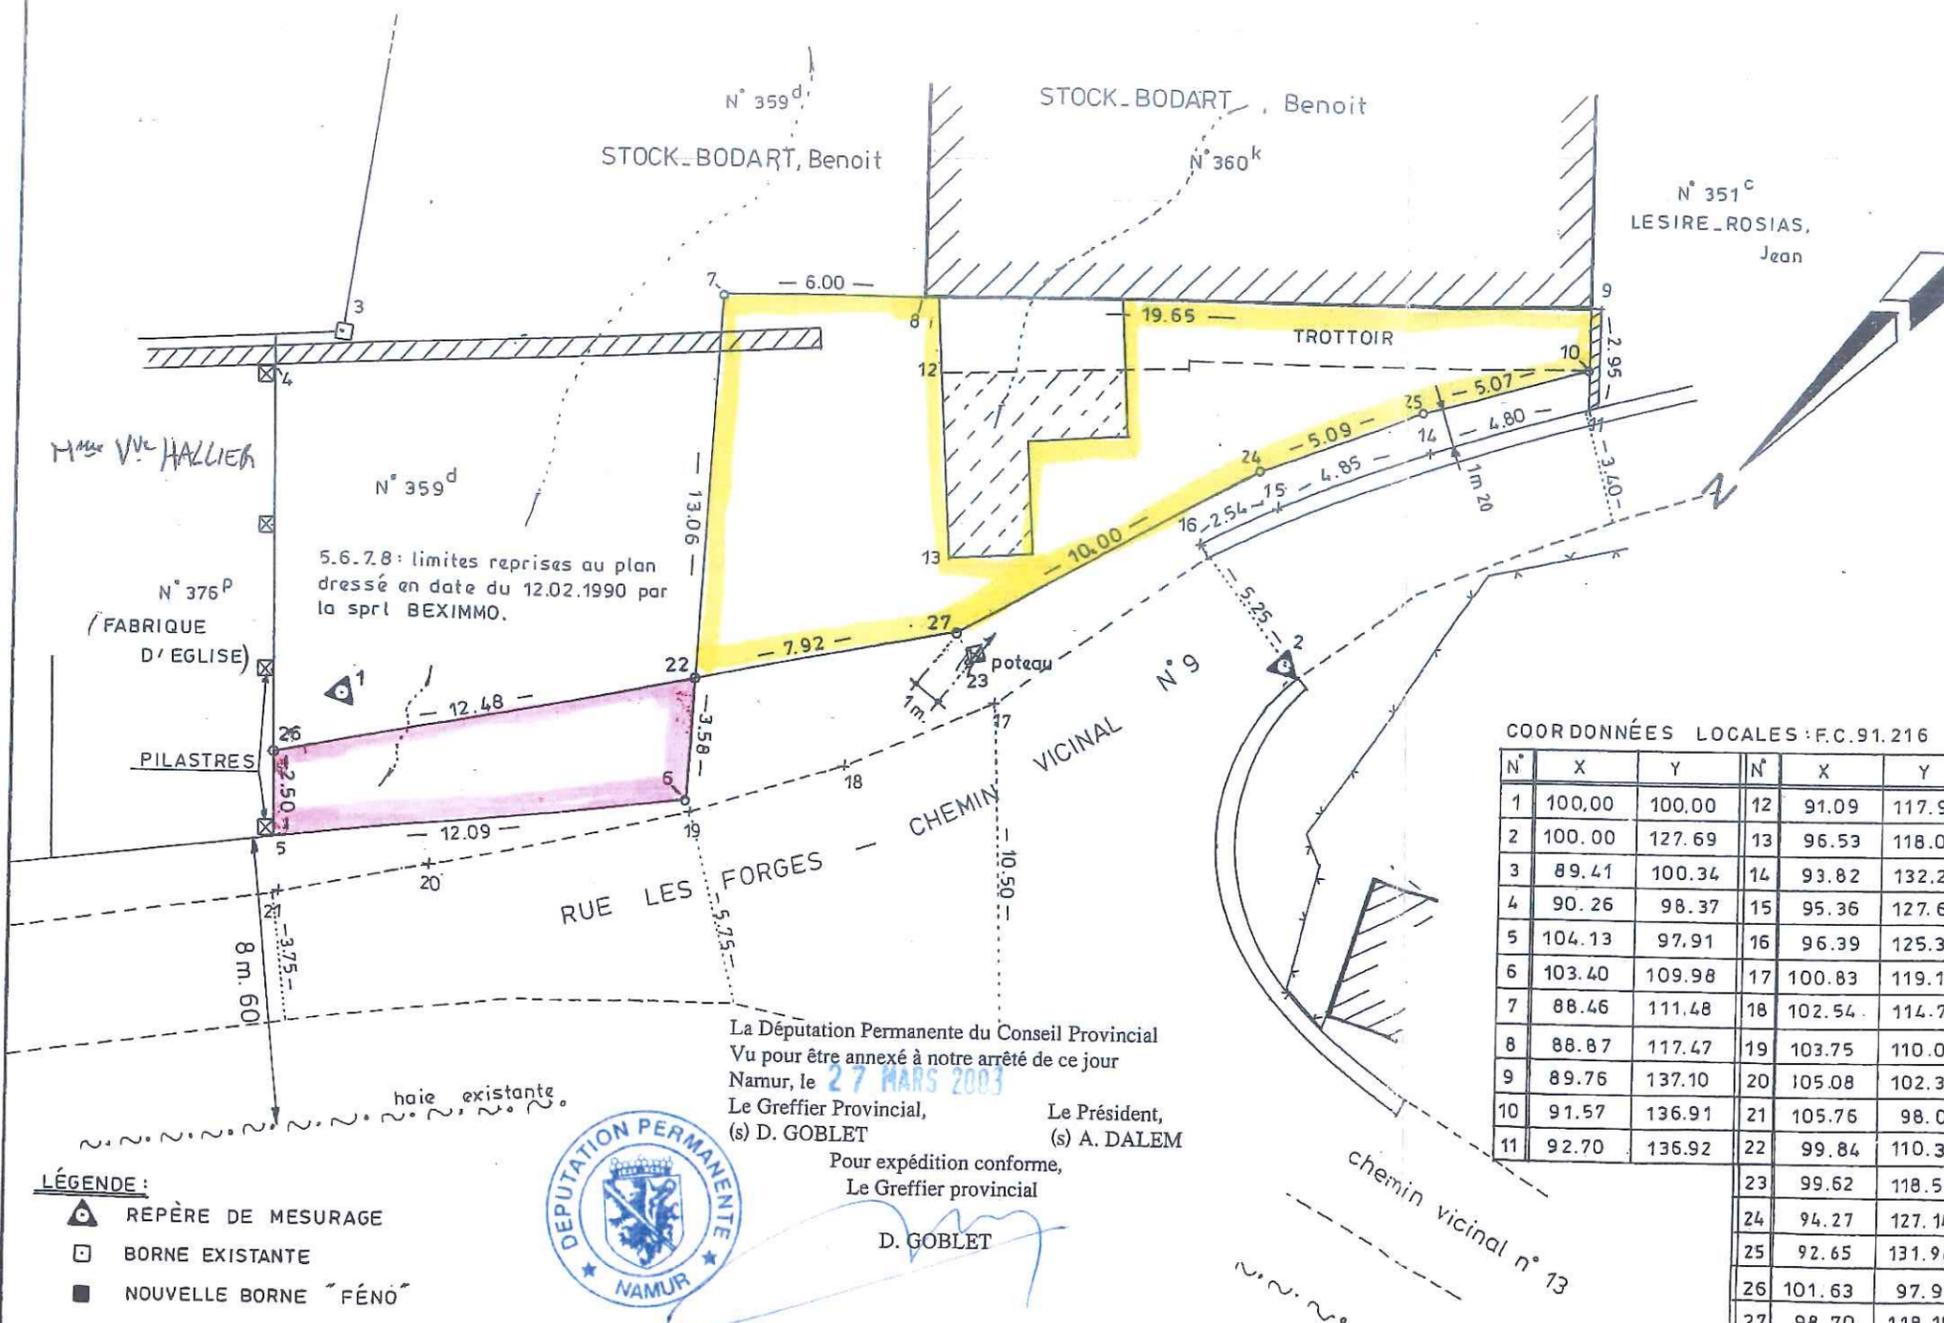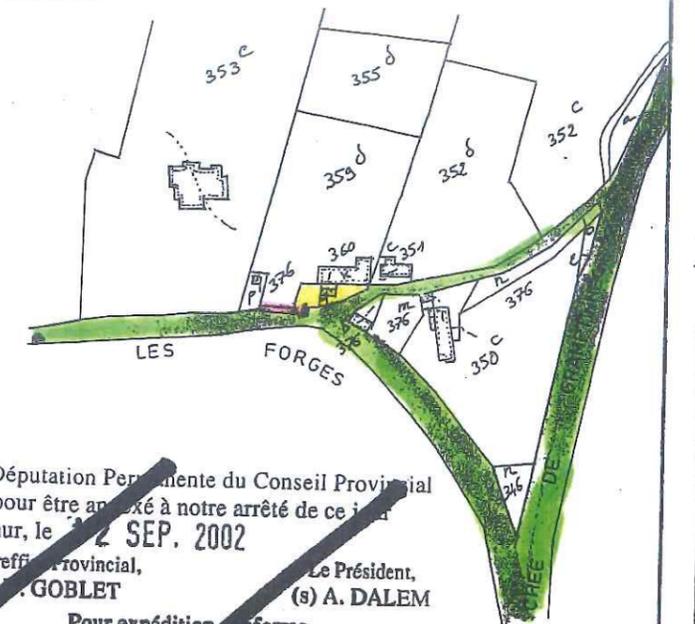

COORDONNÉES LOCALES: F.C. 91.216

N°	X	Y	N°	X	Y
1	100.00	100.00	12	91.09	117.92
2	100.00	127.69	13	96.53	118.01
3	89.41	100.34	14	93.82	132.24
4	90.26	98.37	15	95.36	127.65
5	104.13	97.91	16	96.39	125.33
6	103.40	109.98	17	100.83	119.19
7	88.46	111.48	18	102.54	114.75
8	88.87	117.47	19	103.75	110.06
9	89.76	137.10	20	105.08	102.39
10	91.57	136.91	21	105.76	98.00
11	92.70	136.92	22	99.84	110.34
			23	99.62	118.57
			24	94.27	127.14
			25	92.65	131.96
			26	101.63	97.99
			27	98.70	118.18

La Députation Permanente du Conseil Provincial
 Vu pour être annexé à notre arrêté de ce jour
 Namur, le 27 MARS 2003
 Le Greffier Provincial, (s) D. GOBLET
 Le Président, (s) A. DALEM



- LÉGENDE:
- ▲ REPÈRE DE MESURAGE
 - BORNE EXISTANTE
 - NOUVELLE BORNE "FÉNO"

POINTS 26, 22, 27, 24, 25, 10 = NOUVELLE LIMITE DE LA VOIRIE VICINALE.

Echelle: 1/200

La Députation Permanente du Conseil Provincial
 Vu pour être annexé à notre arrêté de ce jour
 Namur, le 27 SEP. 2002
 Le Greffier Provincial, (s) D. GOBLET
 Le Président, (s) A. DALEM

GESVES, LE 27/10/2001

LEVÉ ET DRESSÉ PAR:
 FRANCIS COLLOT
 géomètre expert immobilier
 RUE DE LA FORME, 6
 5340 MOZET - GESVES
 TÉL.: 081 / 58.05.51

DOSSIER N° 91.216