


PLAN DE LOTISSEMENT-Ech.: 1/500ème

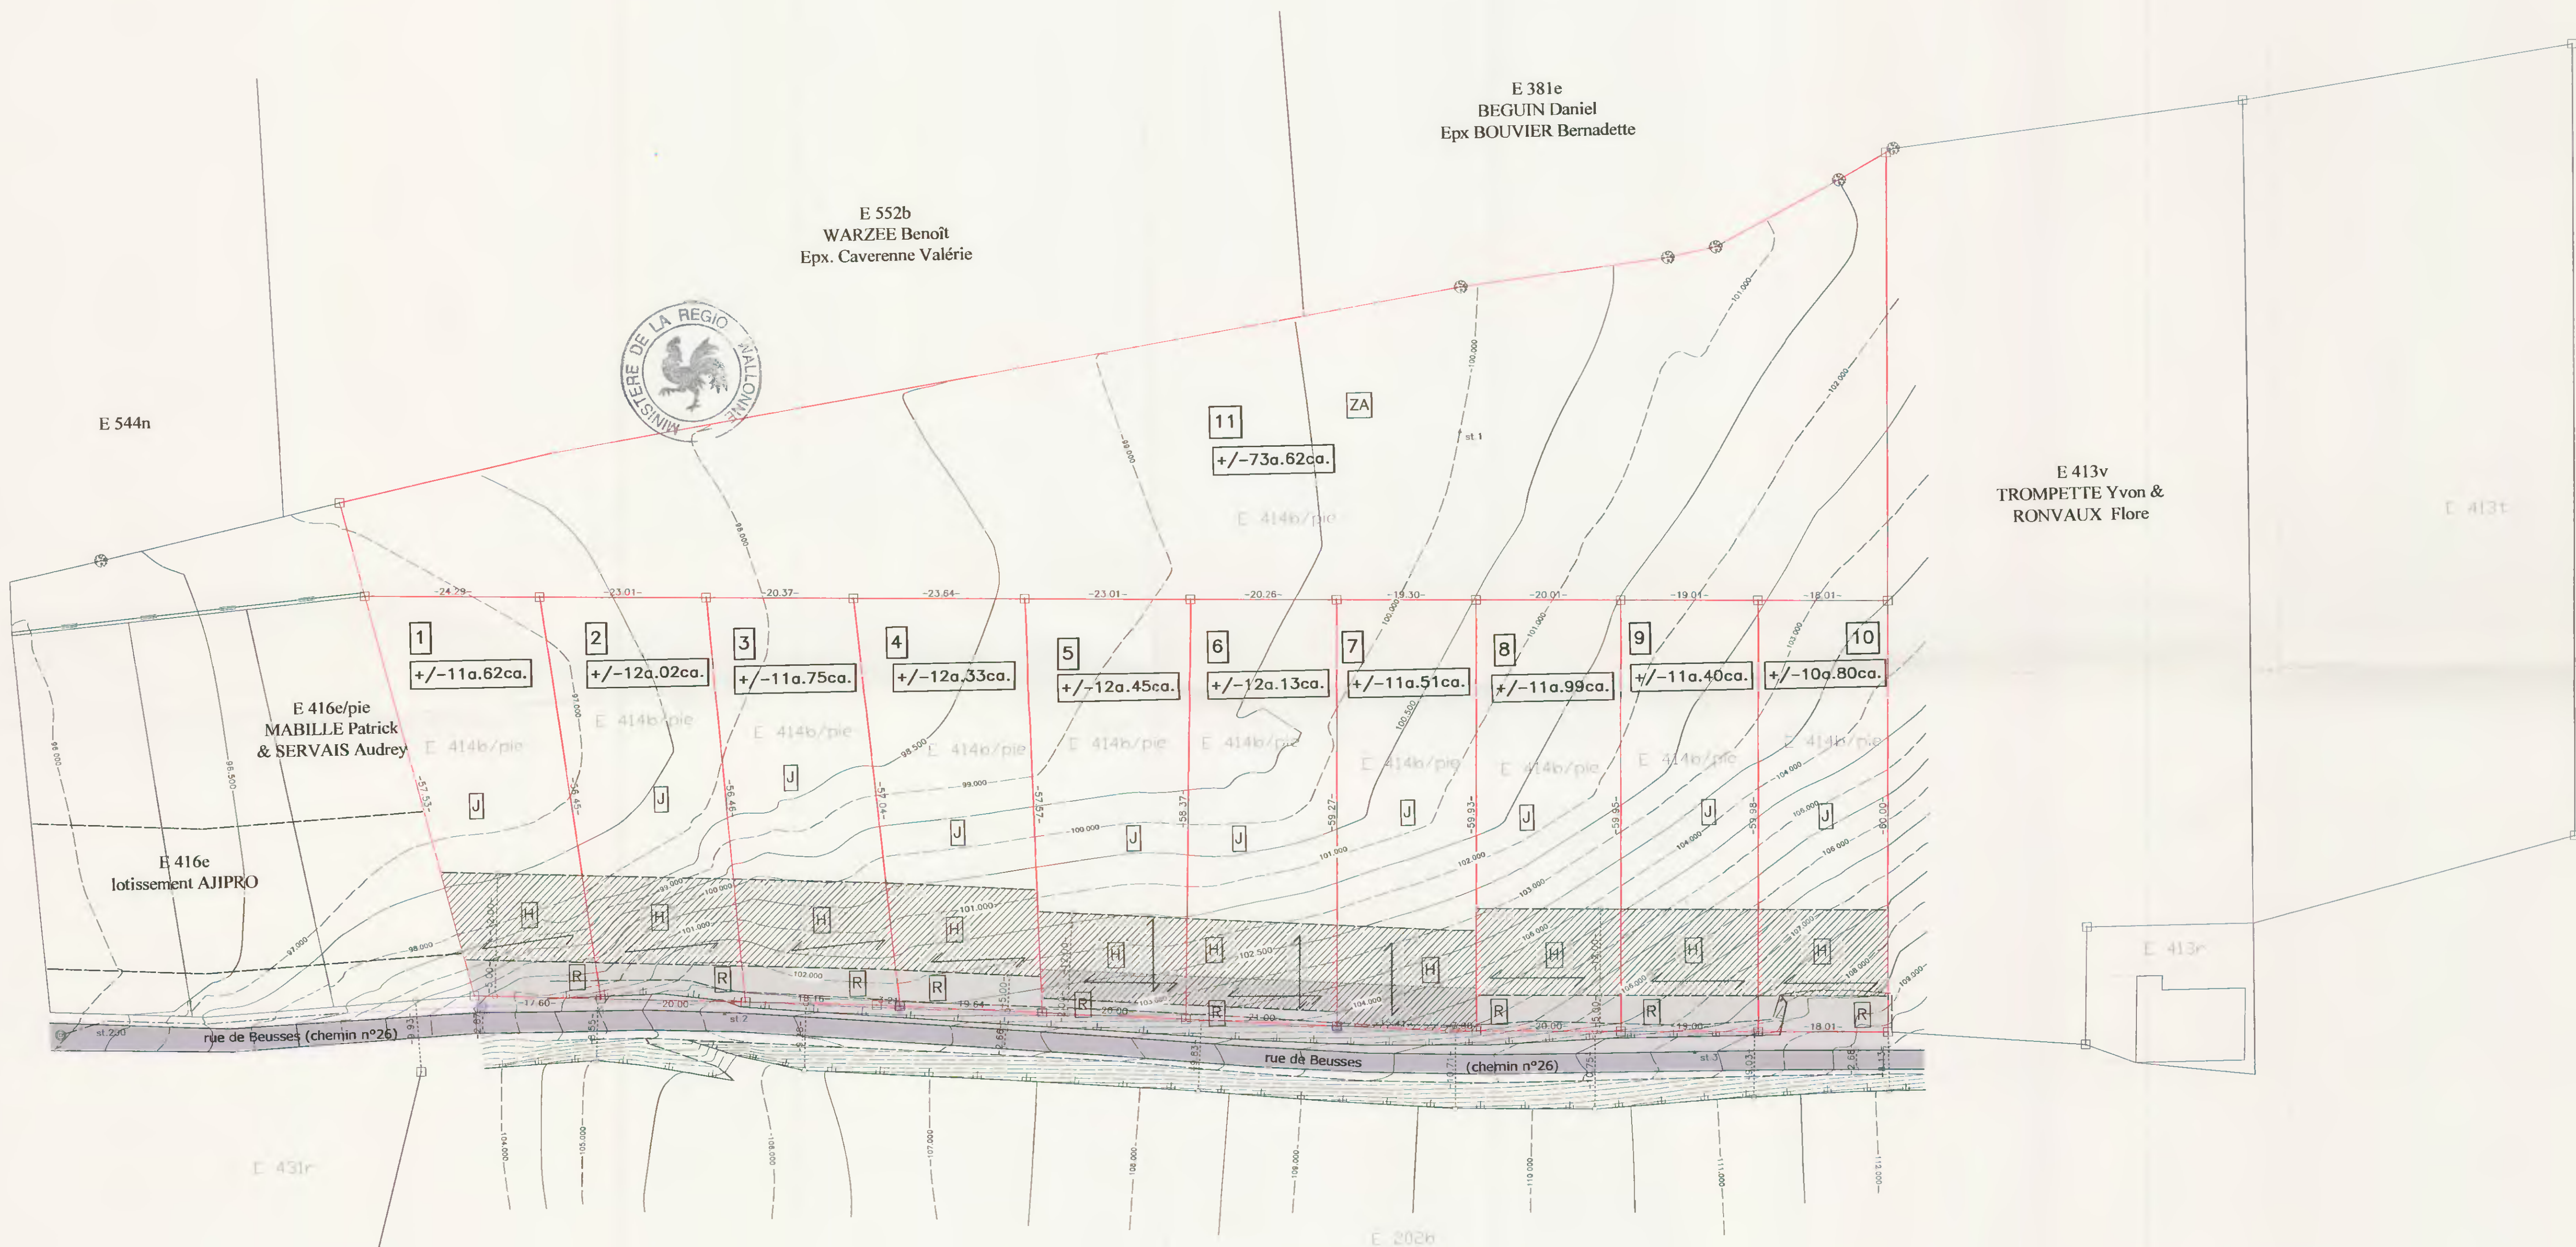

	Contenance	%
Zone de recul	7a.64ca.	6.47
Zone de bâtisse	23a.85ca.	20.32
Zone de jardin	86a.52ca.	73.32
Zone agricole	73a.62ca.	

d= 8 log/ha.
P/S < 0.43
Vol. min.= 400m³
Vol. max.= 1200m³

LEGENDE

	Voirie existante		Zone de recul
	Haut talus		Zone de bâtisse
	Bas talus		Zone de jardin
	Limite de propriété		Zone agricole
	AB - Borne Ancienne		Zone à remblayer
	NB - Nouvelle Borne		Sens du faite de toiture
	Fossé		Nouvelle conduite (égout)

Les contenances et certaines mesures sont approximatives.
Elles seront déterminées exactement lors du bornages des parcelles qui sera obligatoirement effectué par l'auteur du projet lors de la vente des parcelles.
Le présent plan ne peut être reproduit ni servir de titre à l'acte de vente.

BEXIMMO SPRL
Dossier: 03 35 Echelle: 1/500 Date 22/07/2003
Géomètre expert-immobilier
BEXIMMO SPRL, Cabinet de géomètre R.S.C. Namur n°150
Rue du Pourrain, 12 - 5330 ASSESSE - Tél. & Fax: 083/65 55 59

COMMUNE DE HAMOIS
Cadastre : 1 ère division / section E
n°414b, 414c

PROJET DE LOTISSEMENT
P02 - Plan de lotissement