

LEGENDE

- ① Tuiles noires mates
- ② Briques Rouge-Brun
- Maçonnerie nouvelle


Commune de NANINNE - NAMUR 24^e Div

Propriété de [REDACTED]


Rue des Chaudes-voies Lot 1

Construction d'un Bungalow


Echelle 1/50

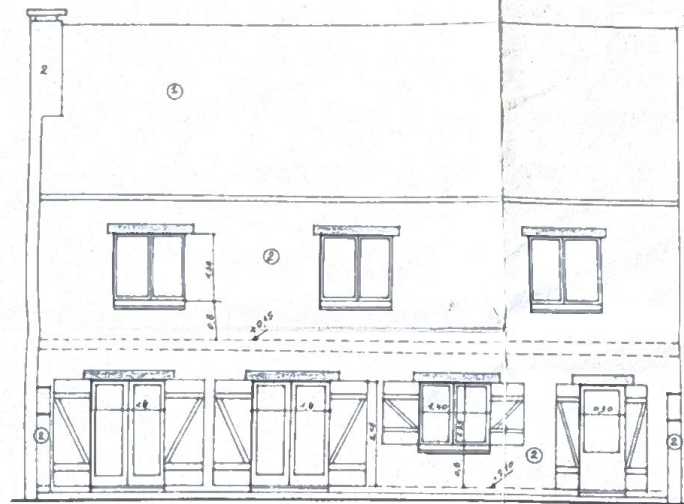

FAÇADE POSTERIEURE

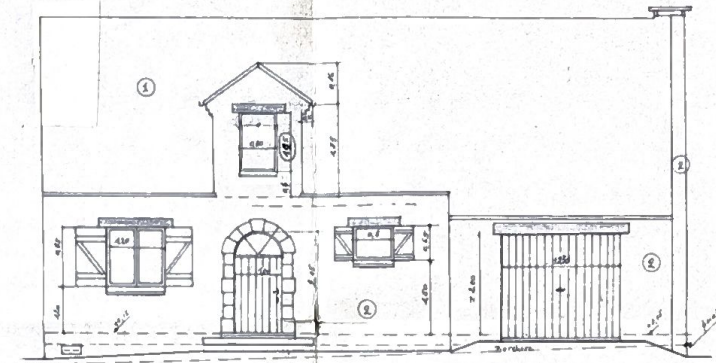


FAÇADE PRINCIPALE

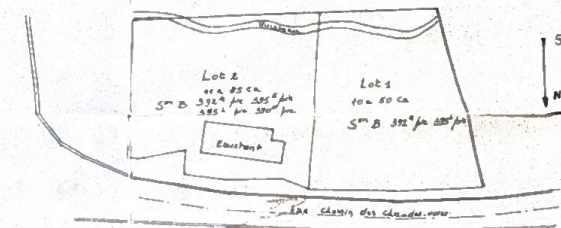


LÔTISSEMENT
SITUATION


Ech 1/500

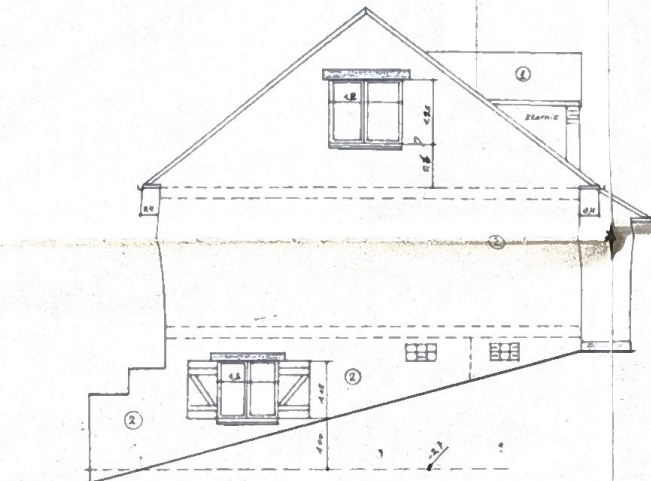


FAÇADE LATÉRALE GAUCHE

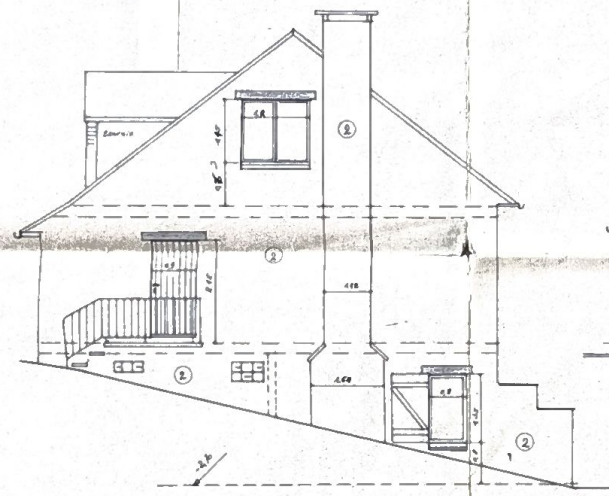




FAÇADE LATÉRALE DROITE

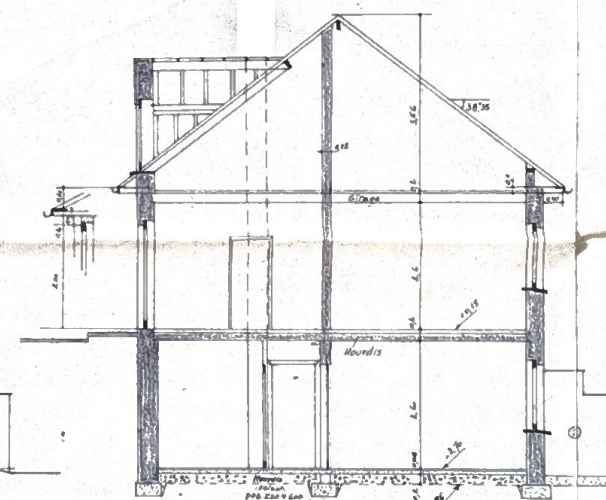

COUPE A-B

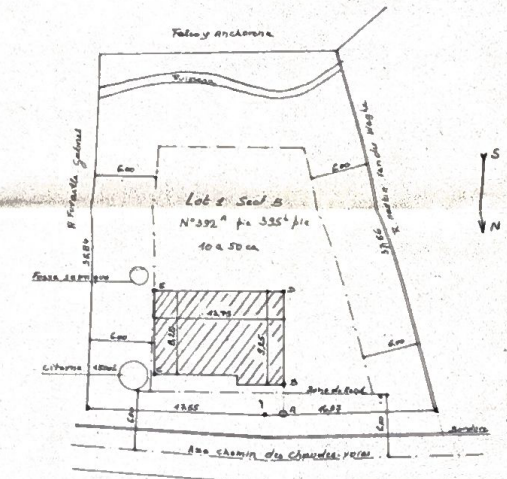

IMPLANTATION Ech 1/250

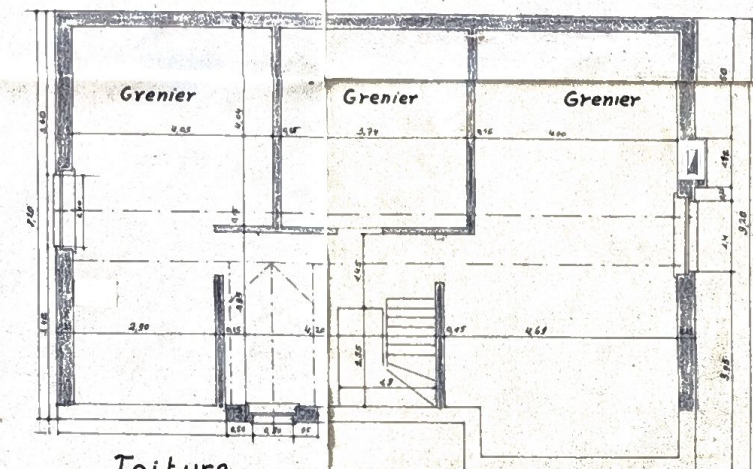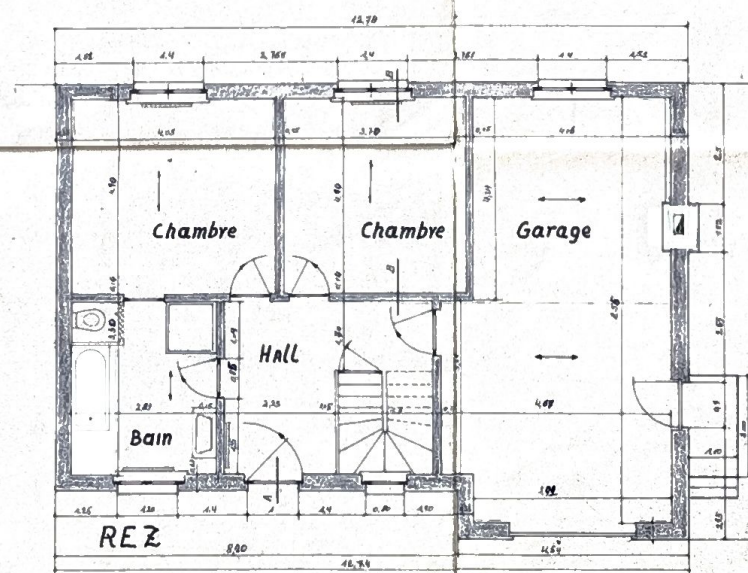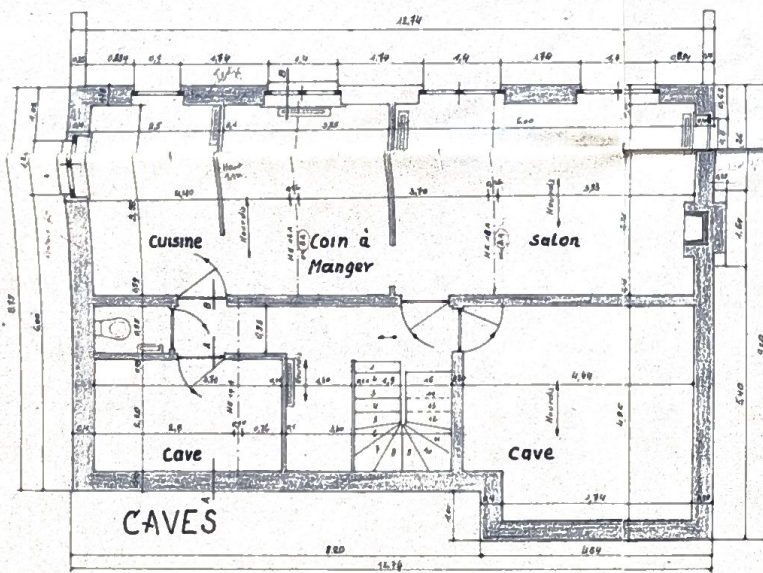

Toiture
vu et approuvé Le propriétaire

L'architecte