




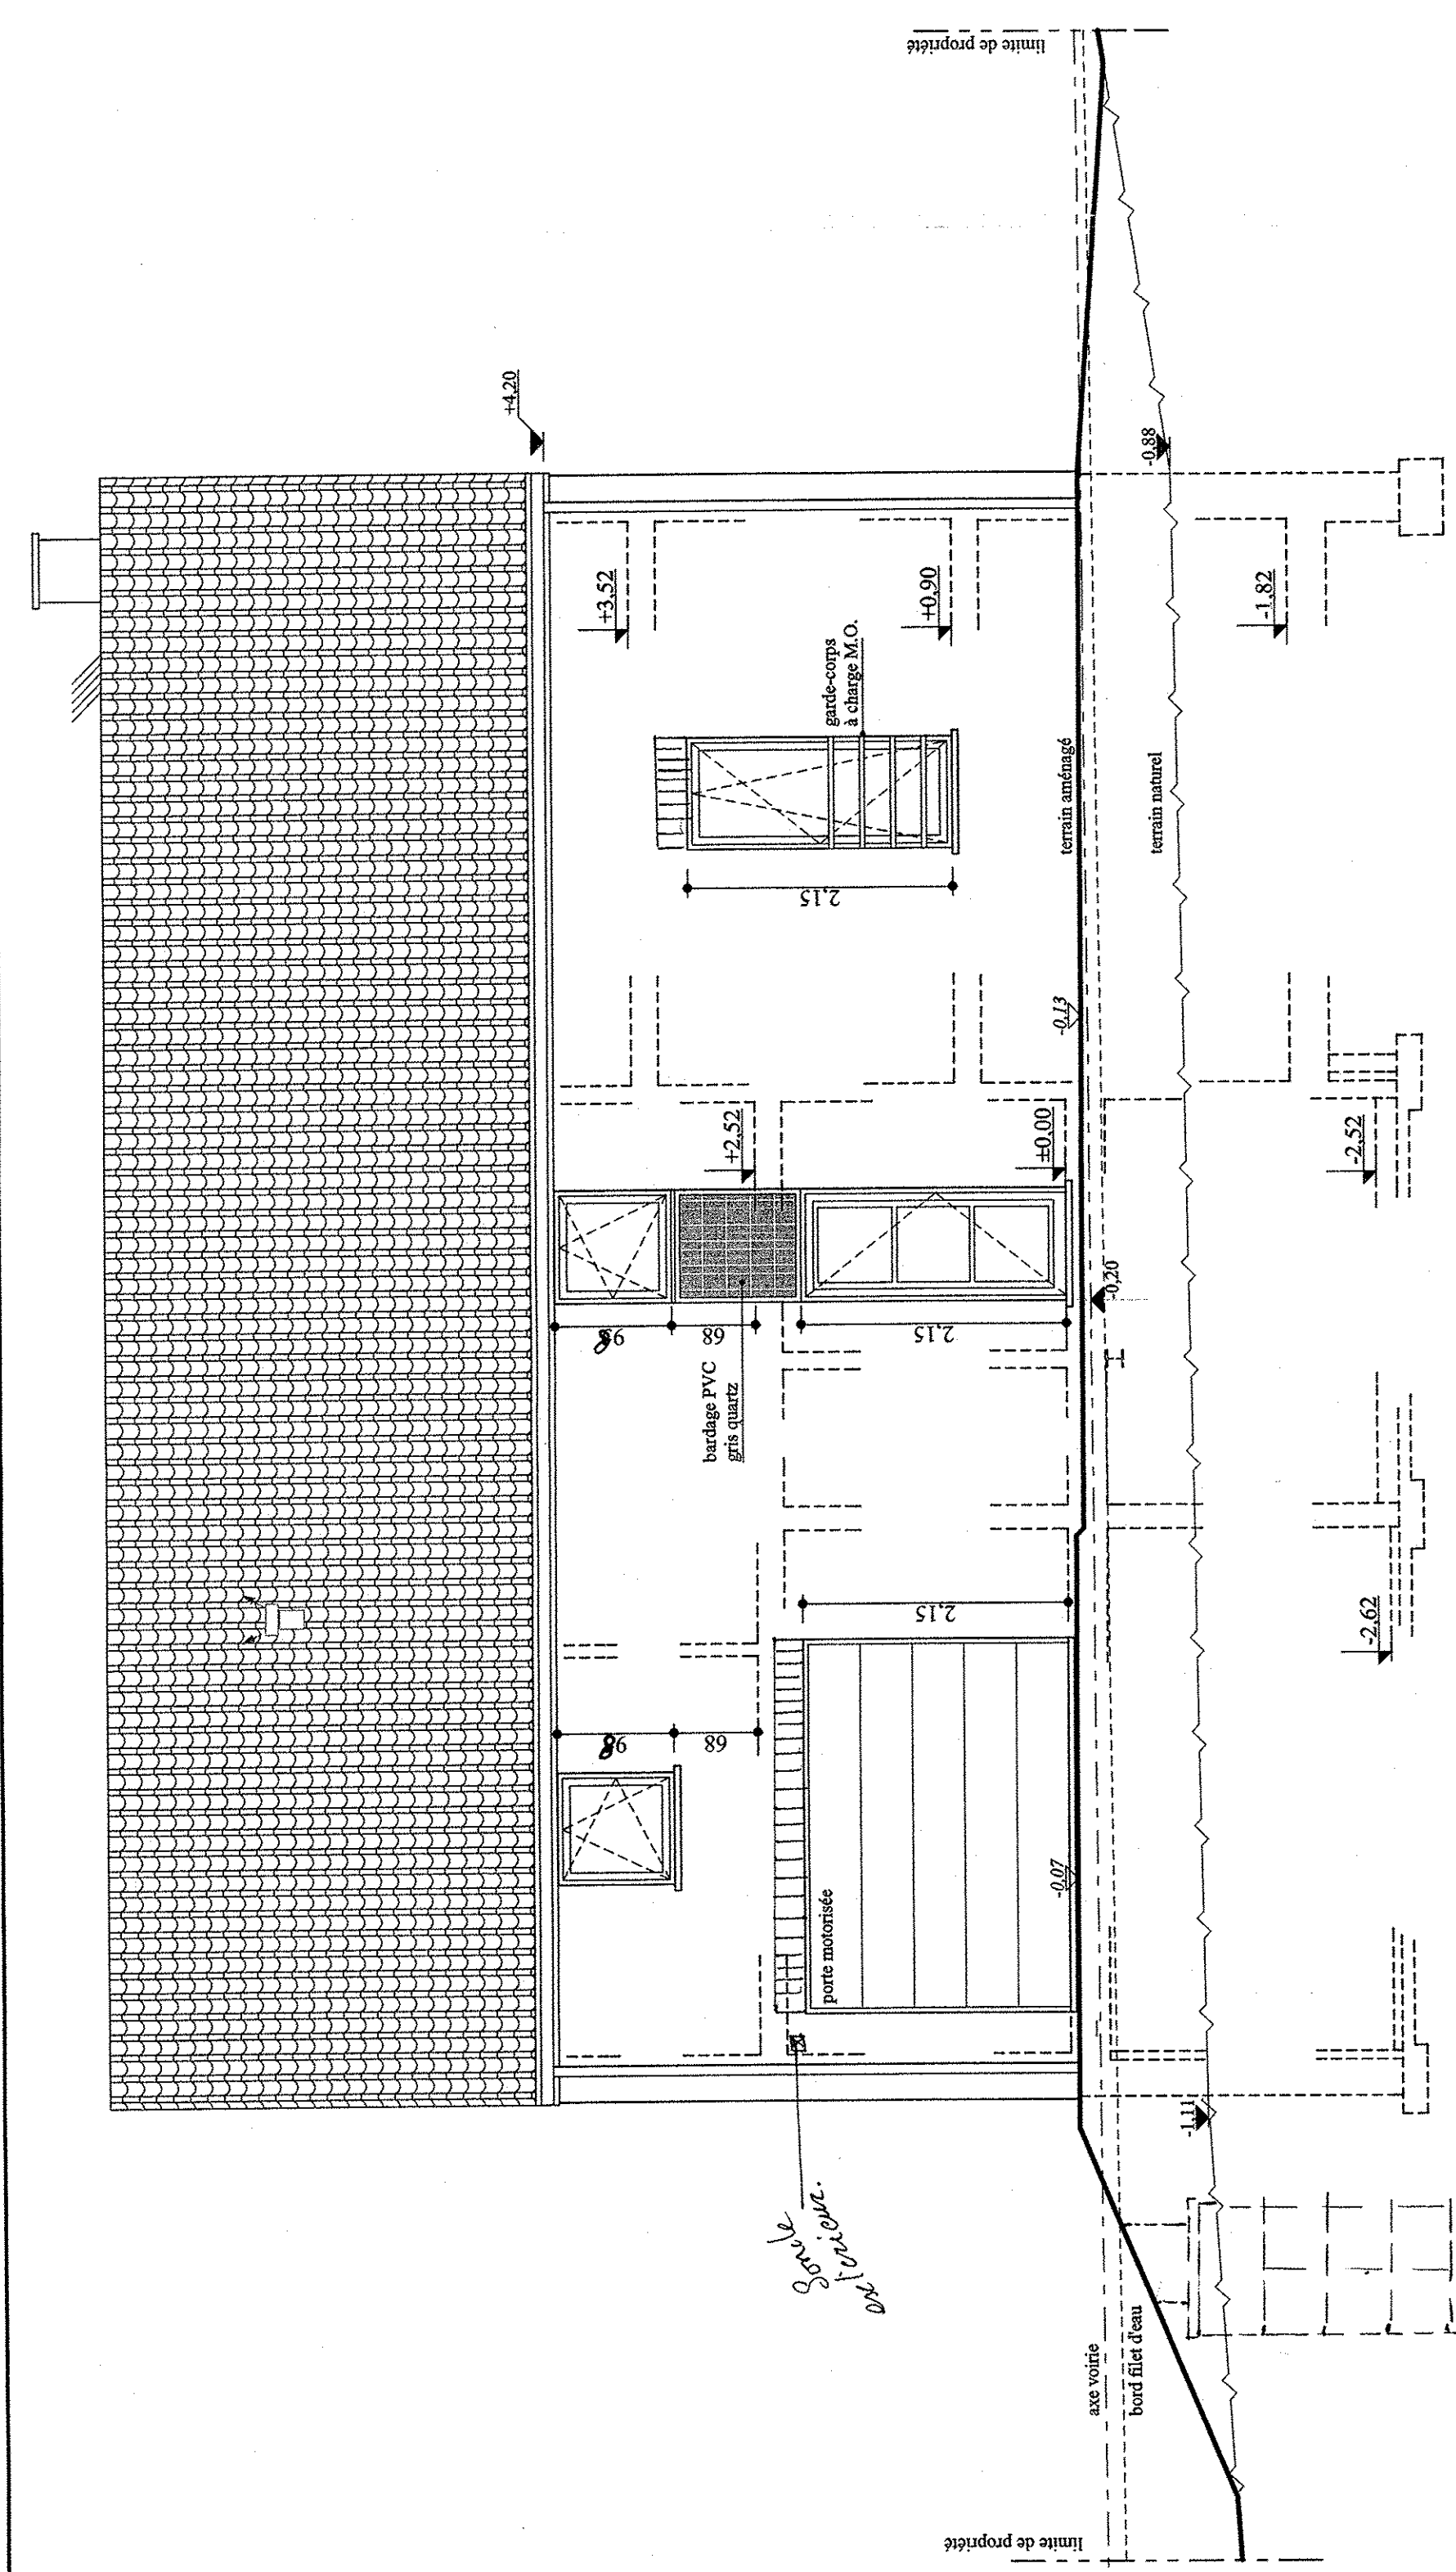


Façade principale

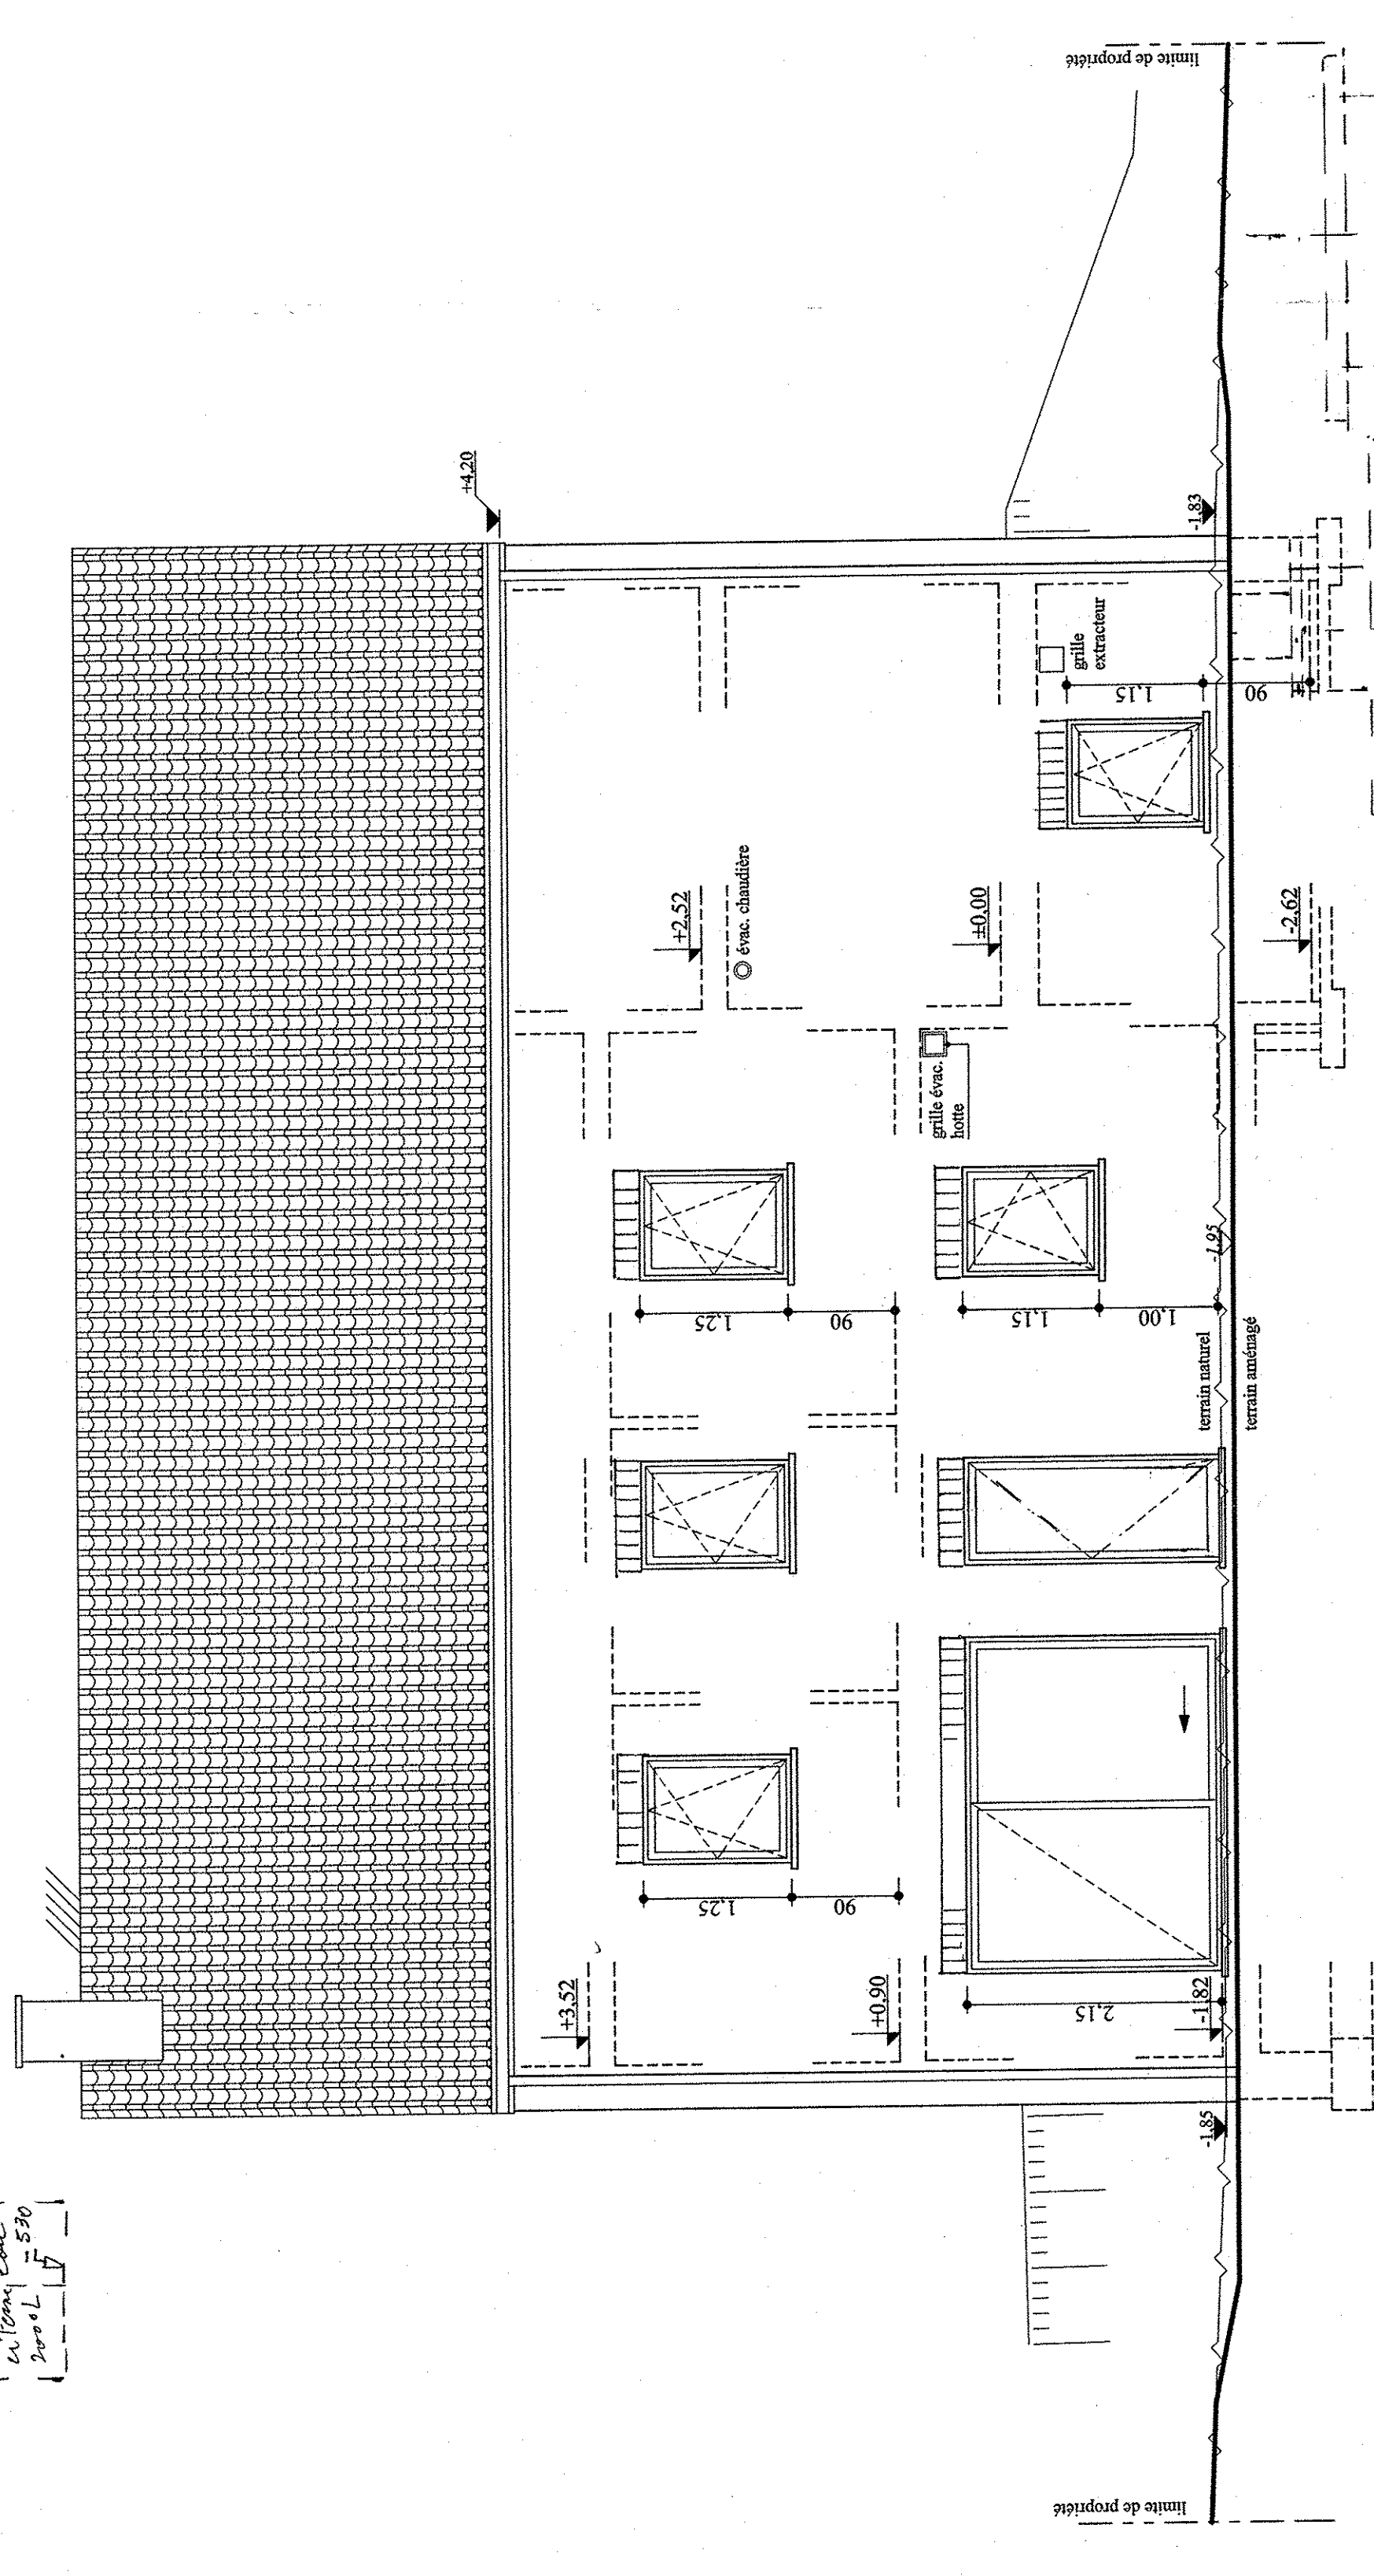

Façade arrière

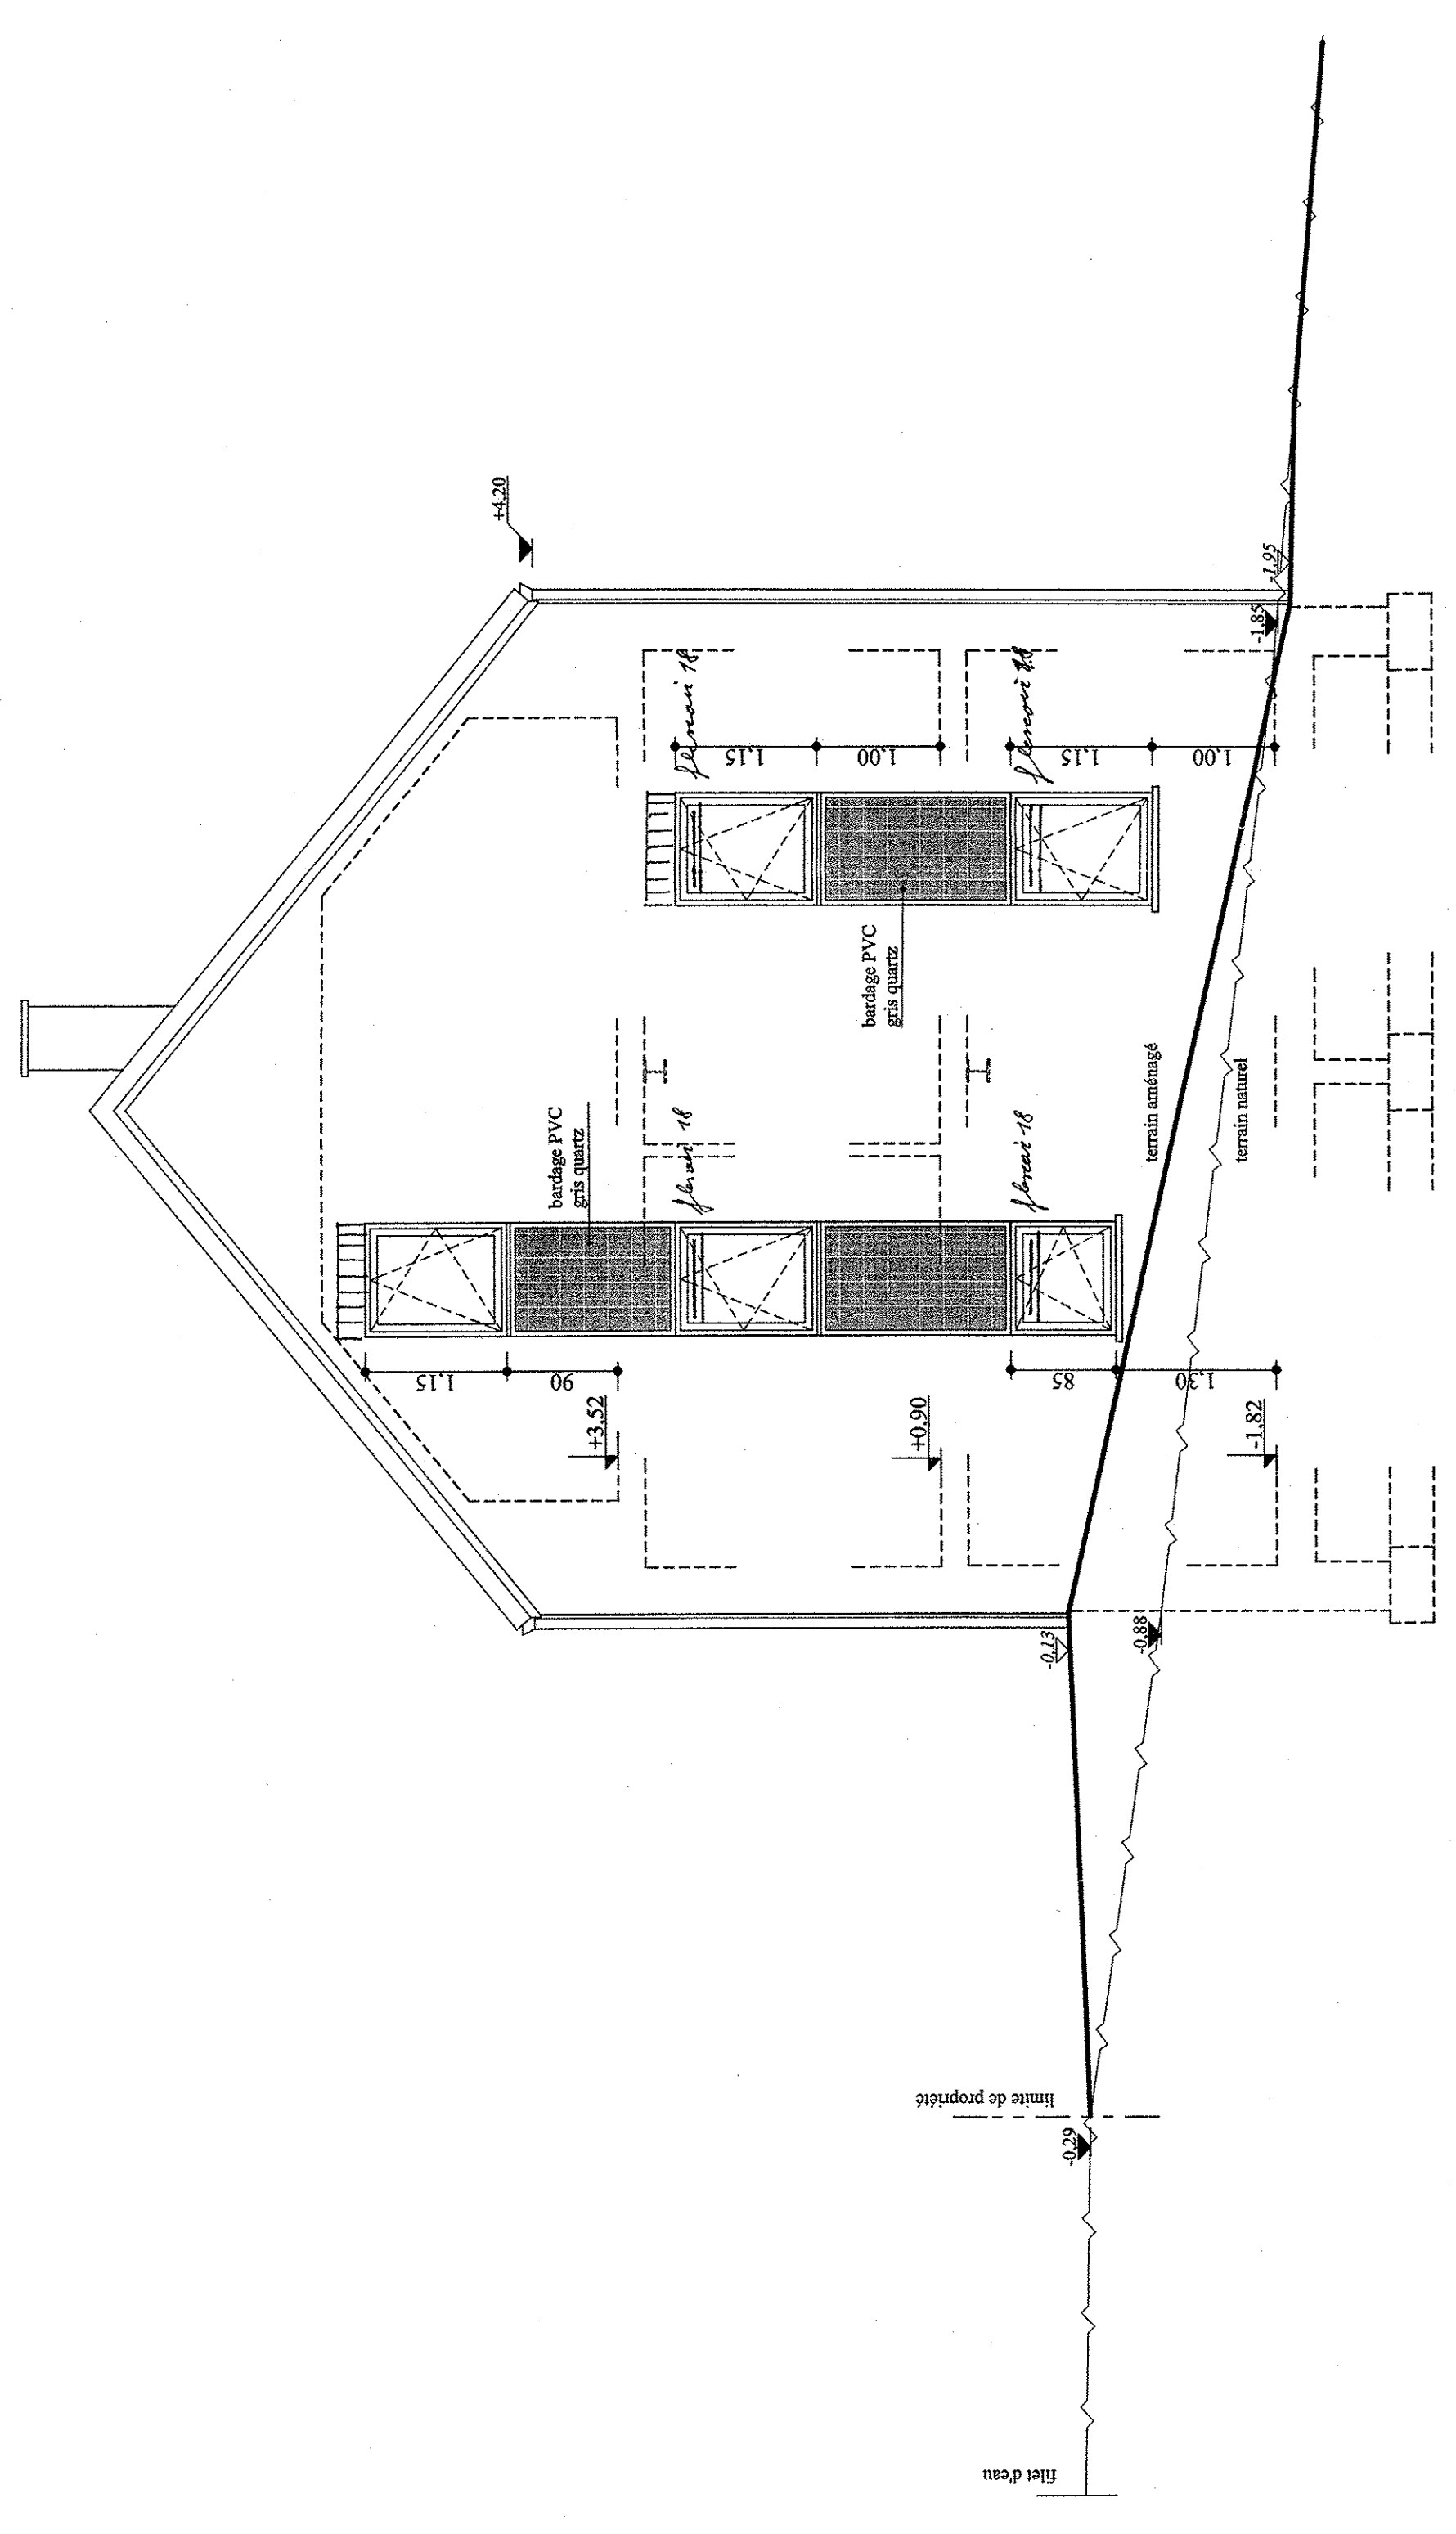


Façade latérale droite

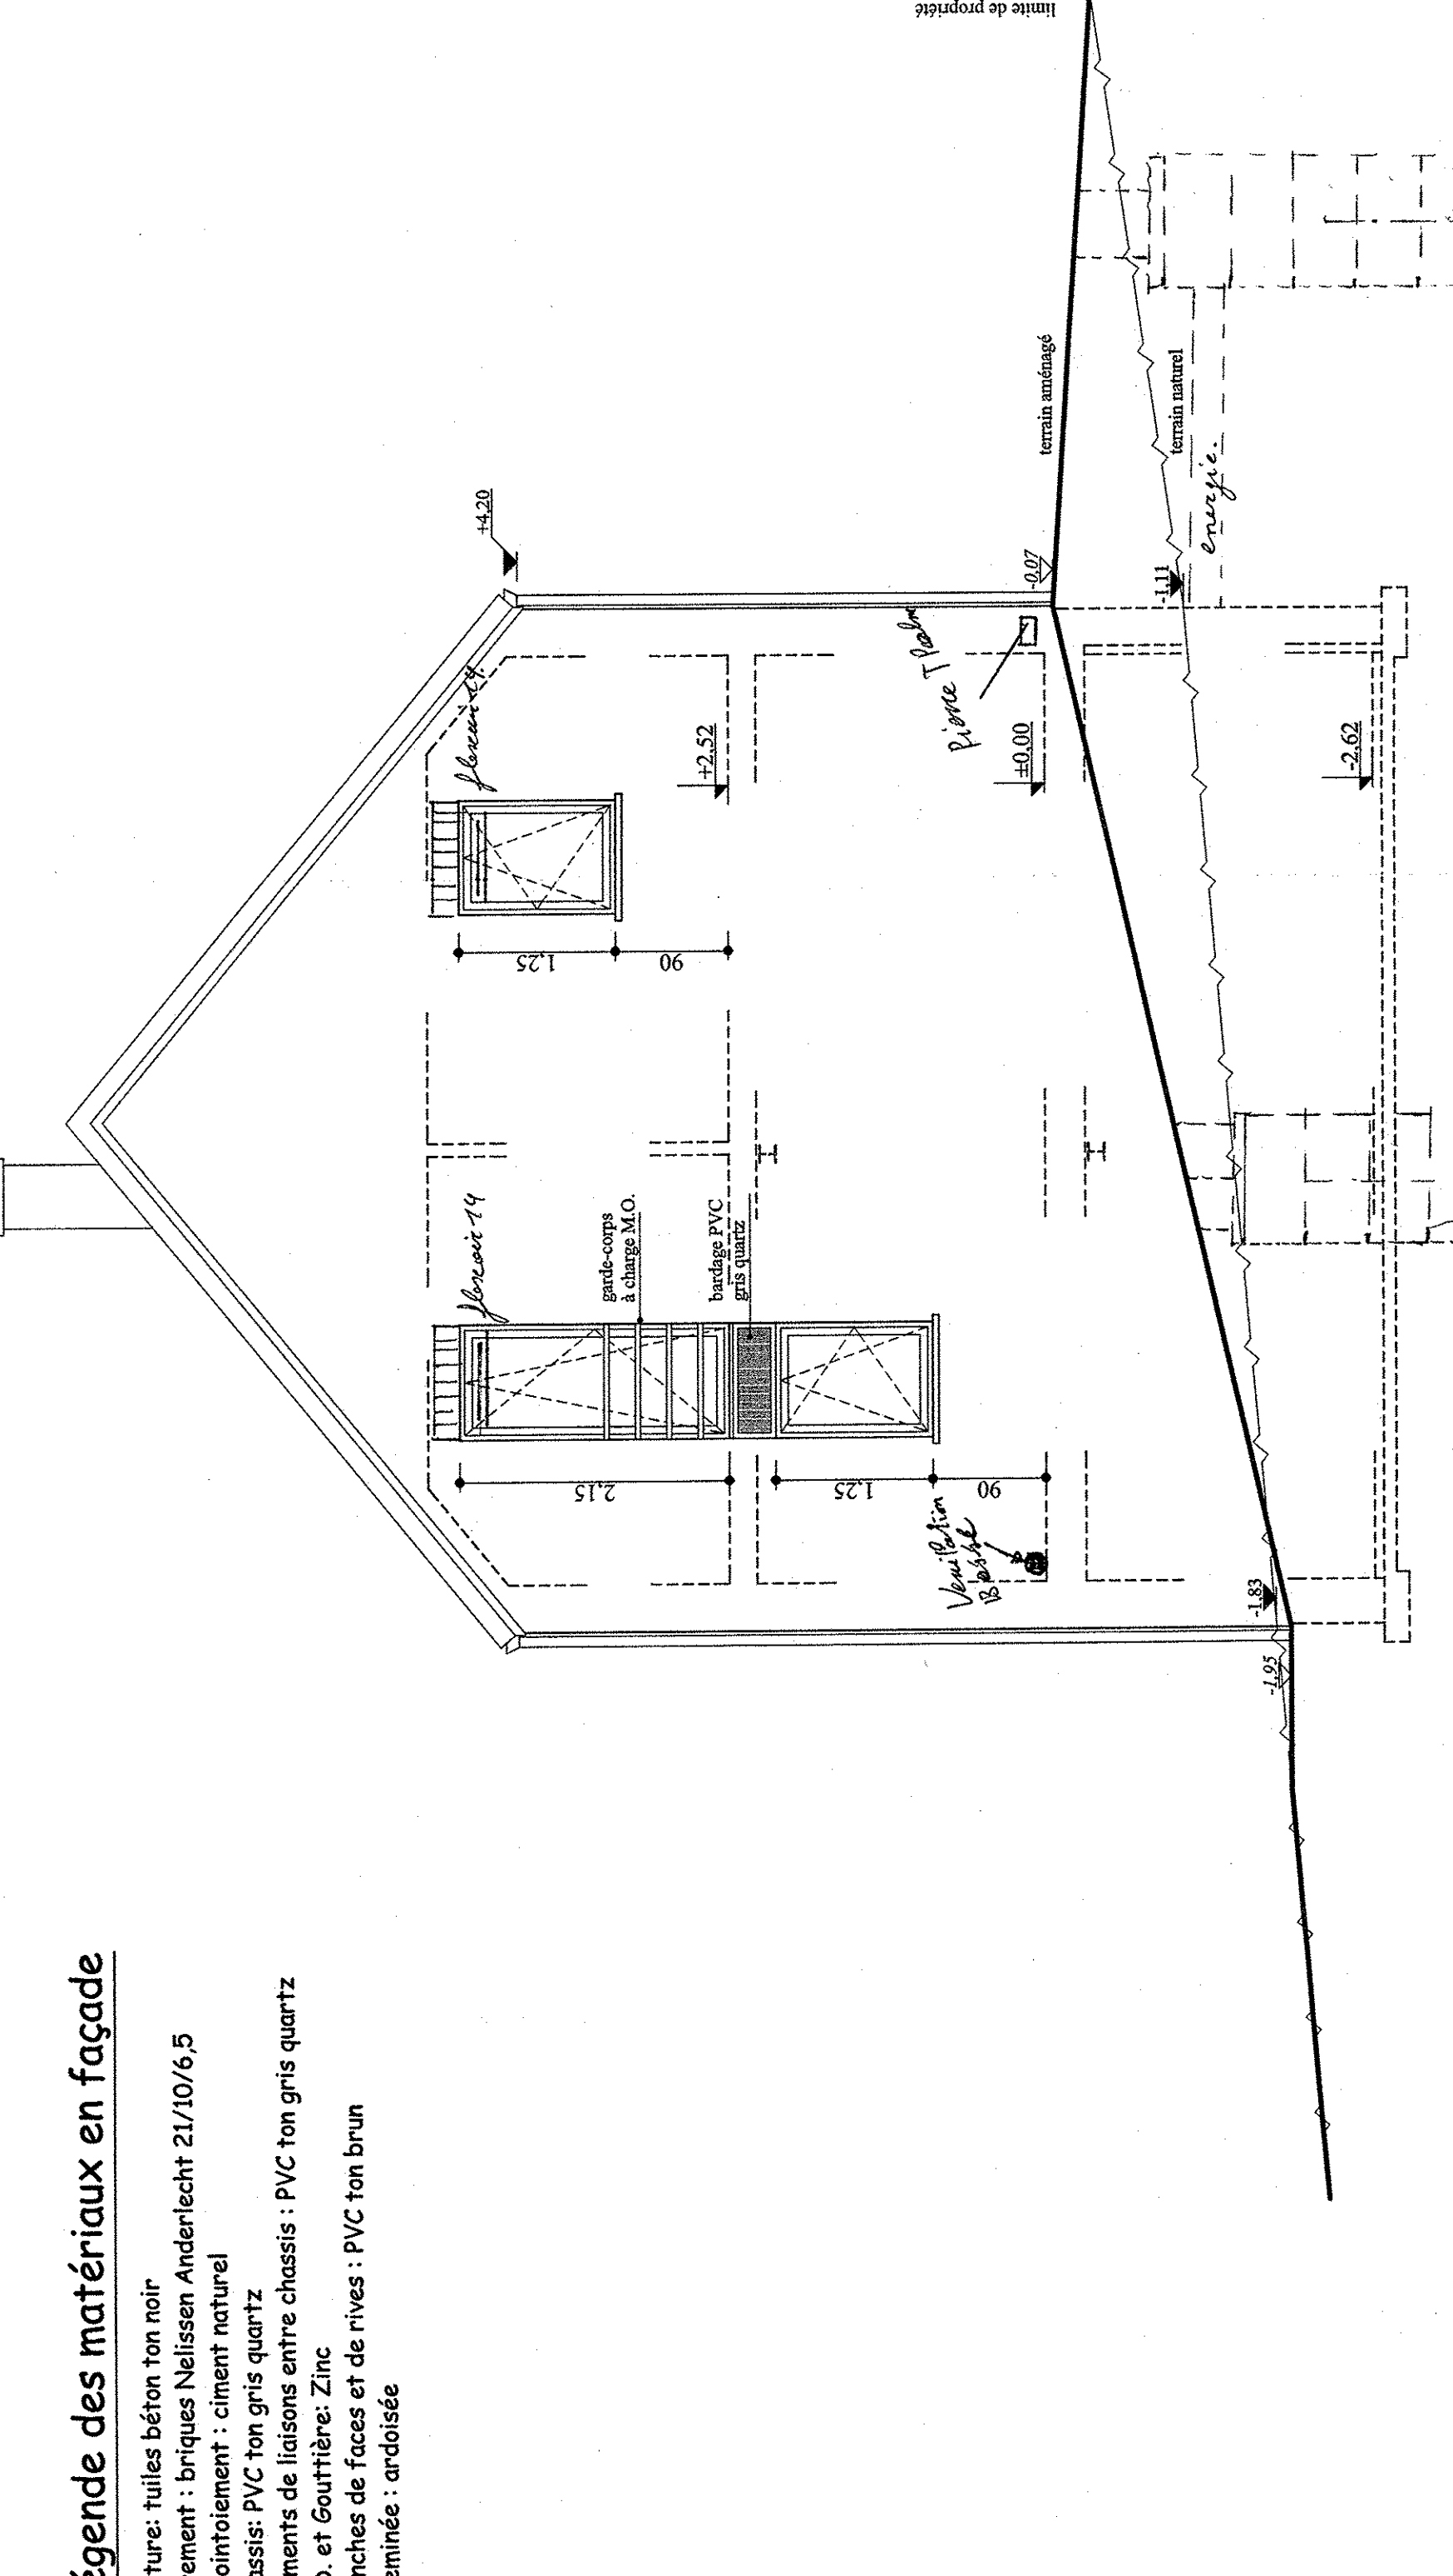


Façade latérale gauche


Légende des matériaux en façade
Toitures: tuiles béton ton noir
Pavement: briques Néelissen Anderlecht 21/10/6,5
réjointement: ciment naturel
Chassis: PVC ton gris quartz
éléments de liaisons entre chassis: PVC ton gris quartz
Cheminée: ardoisée

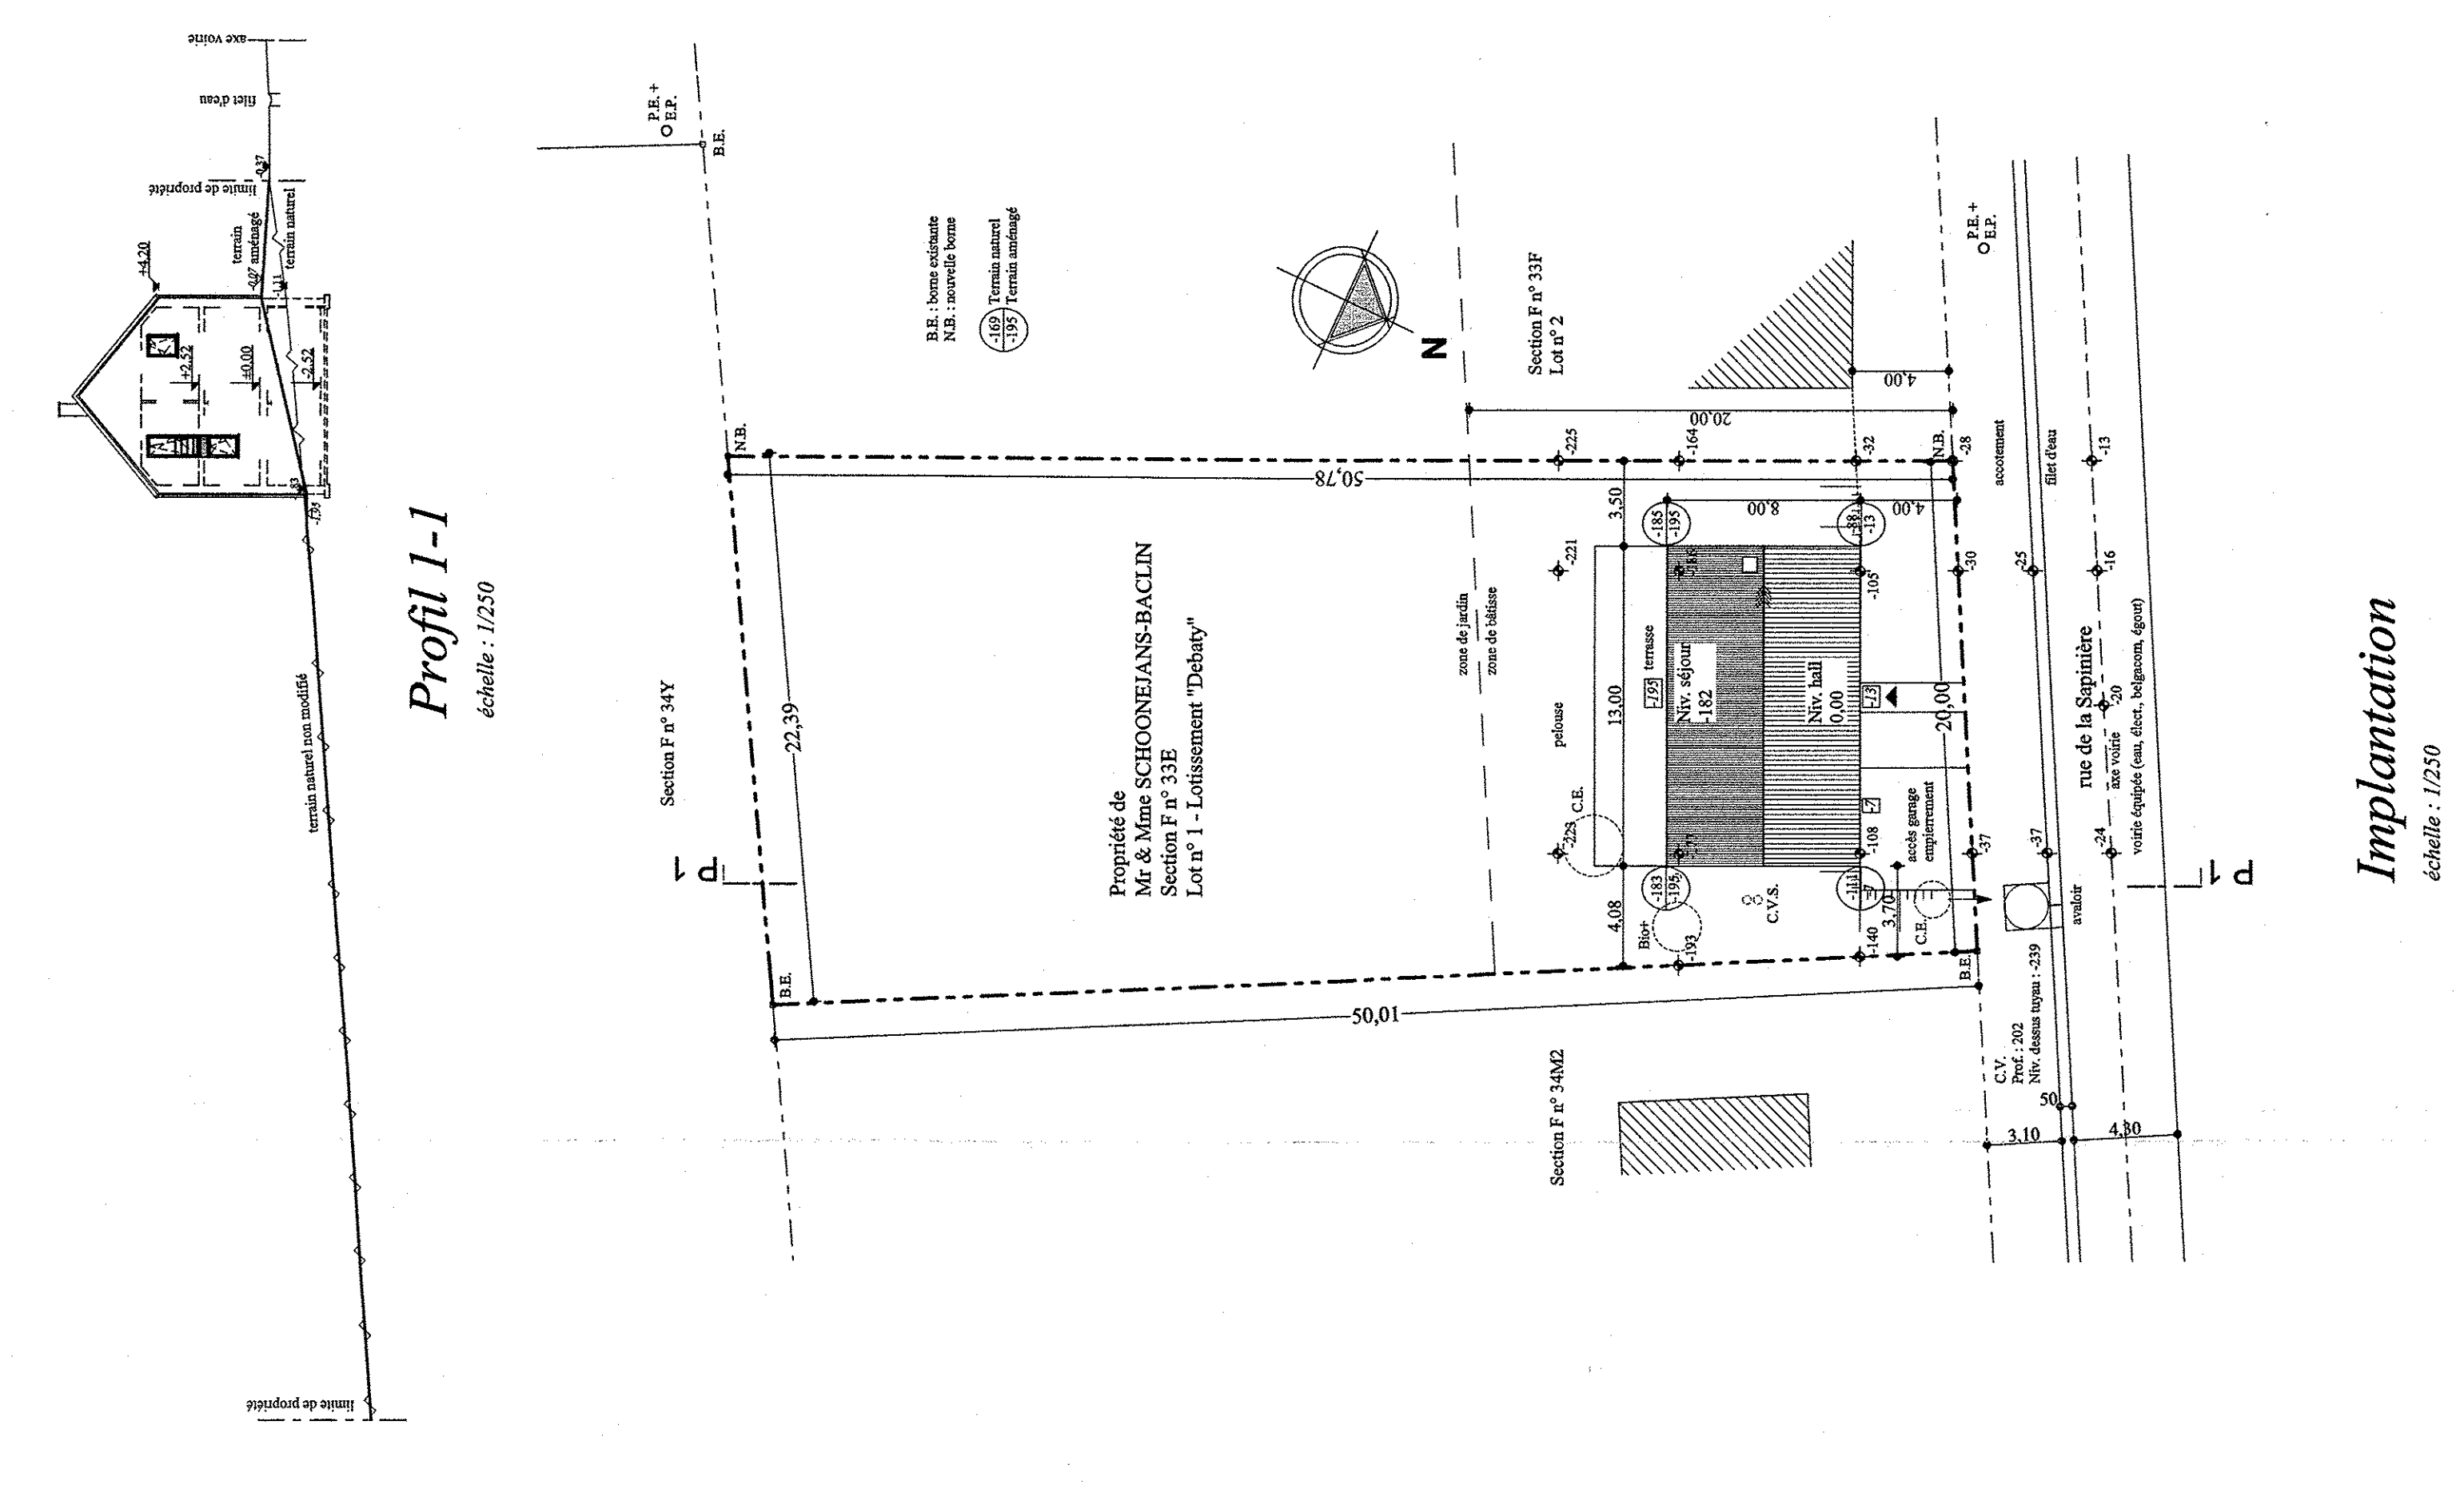


Implantation

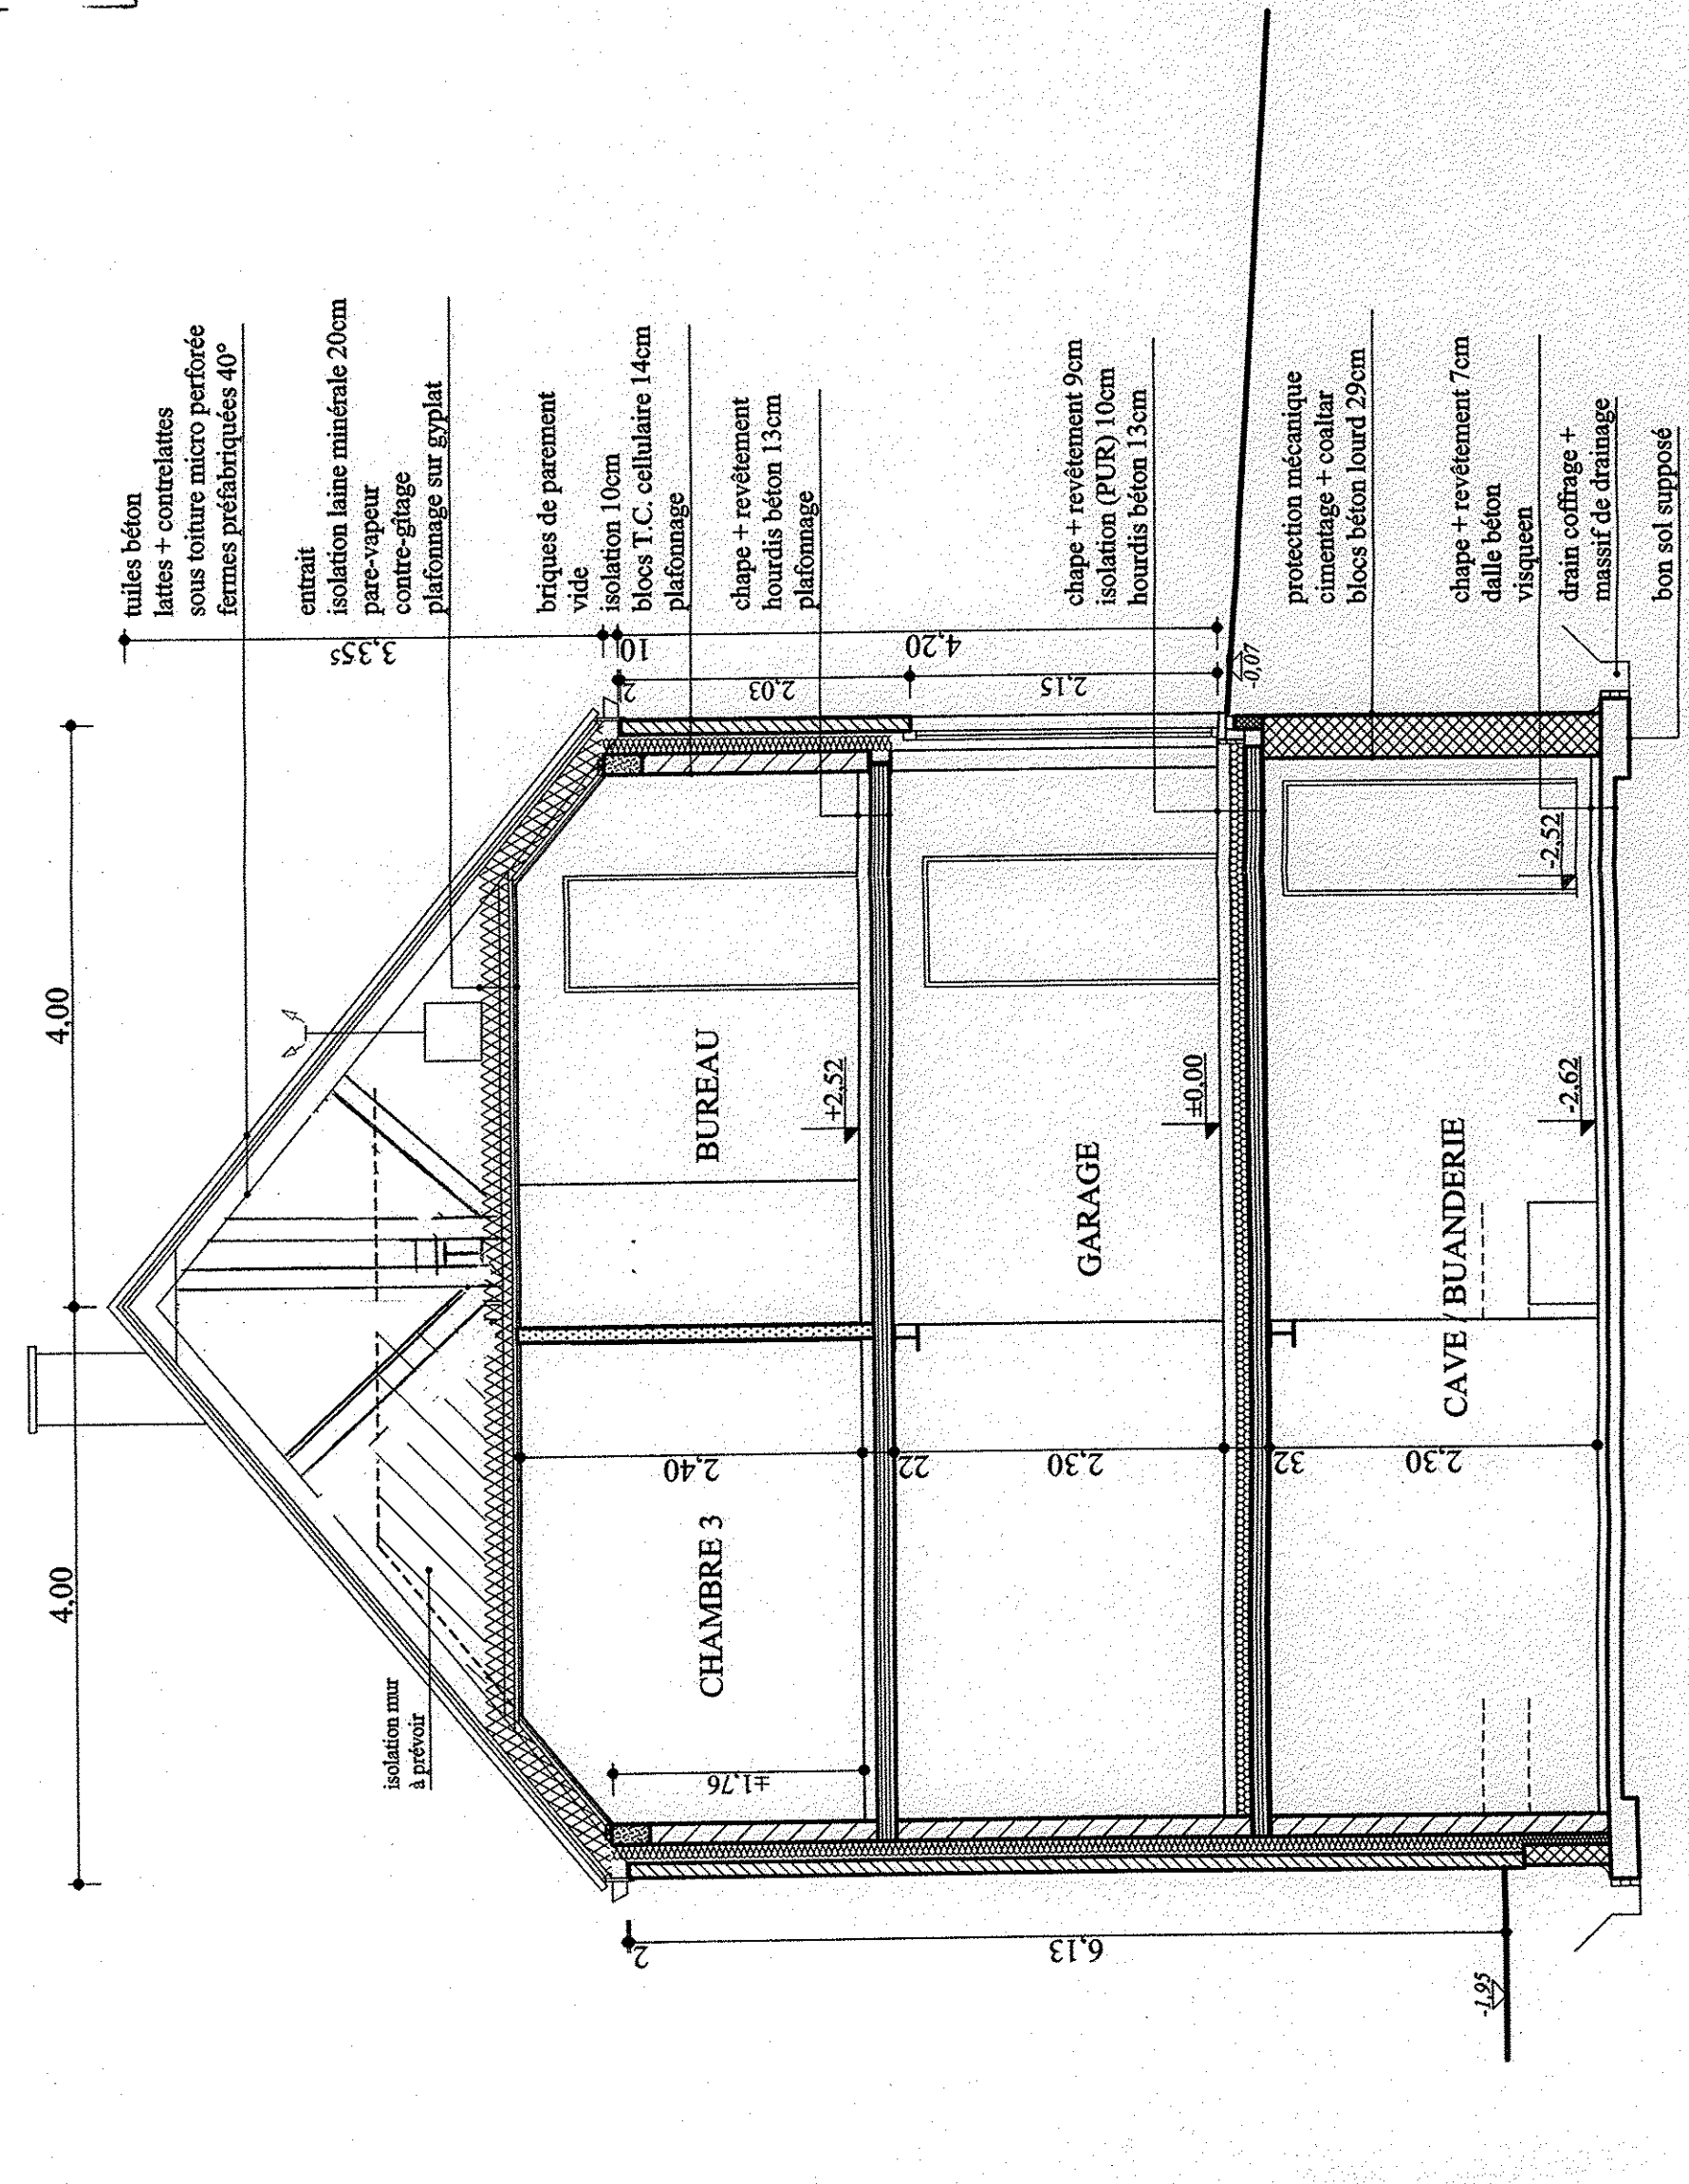


Coupe A-A

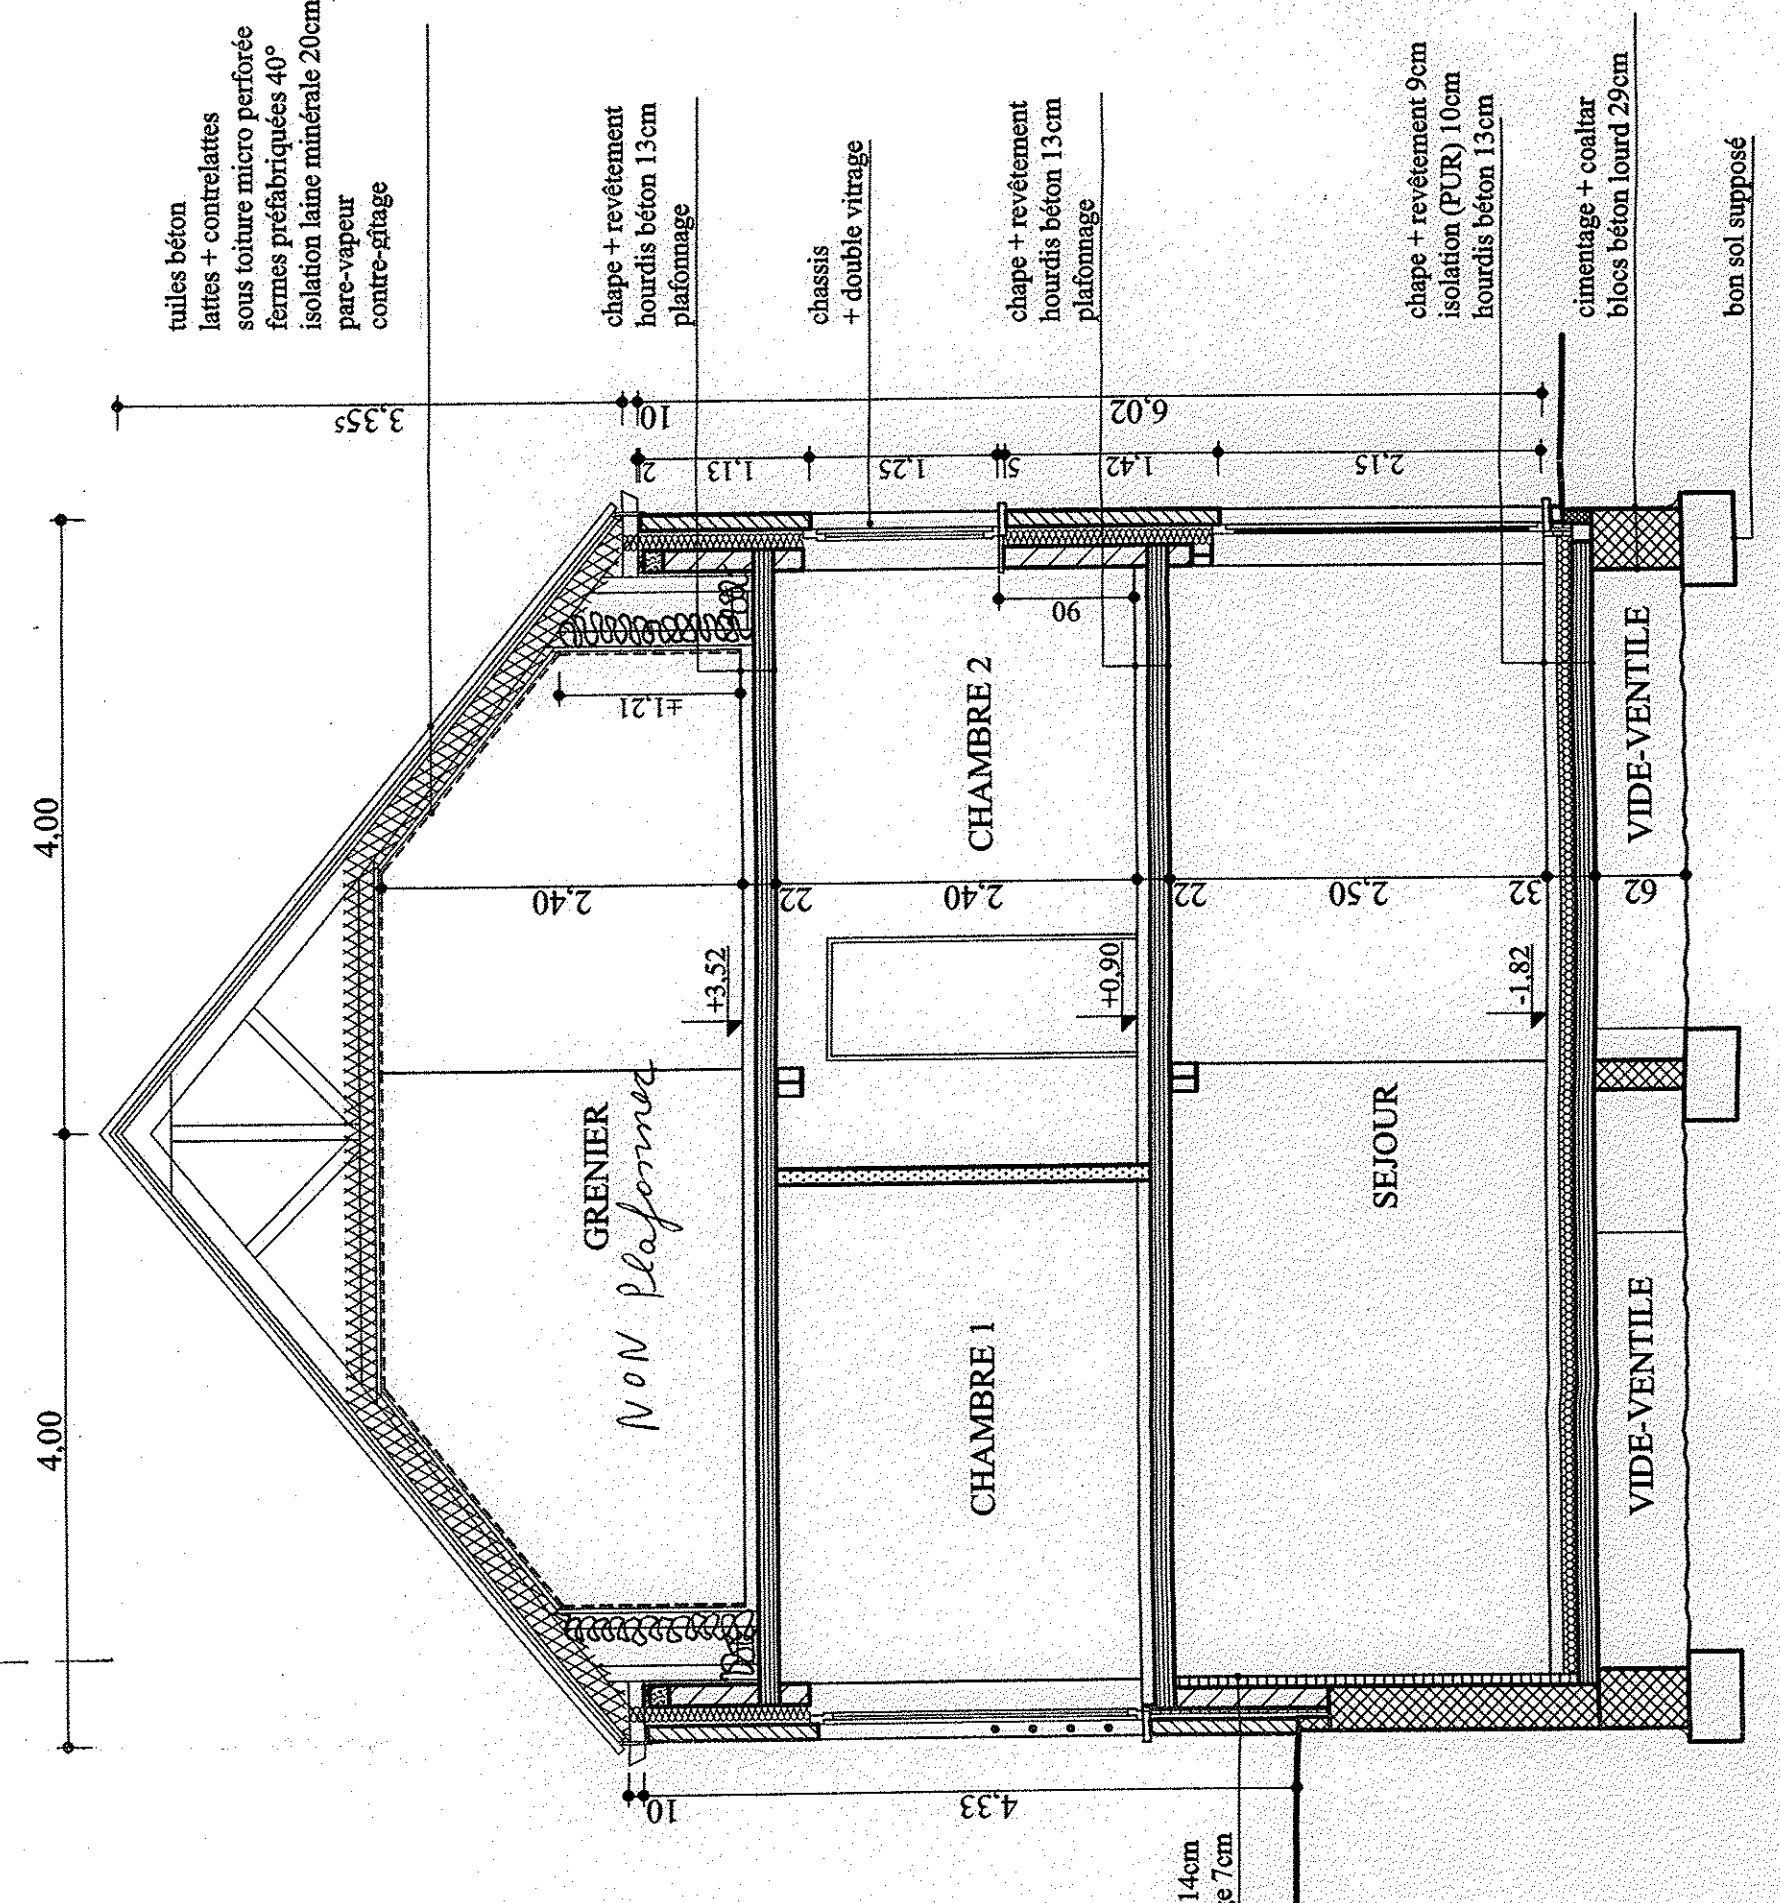

Coupe B-B

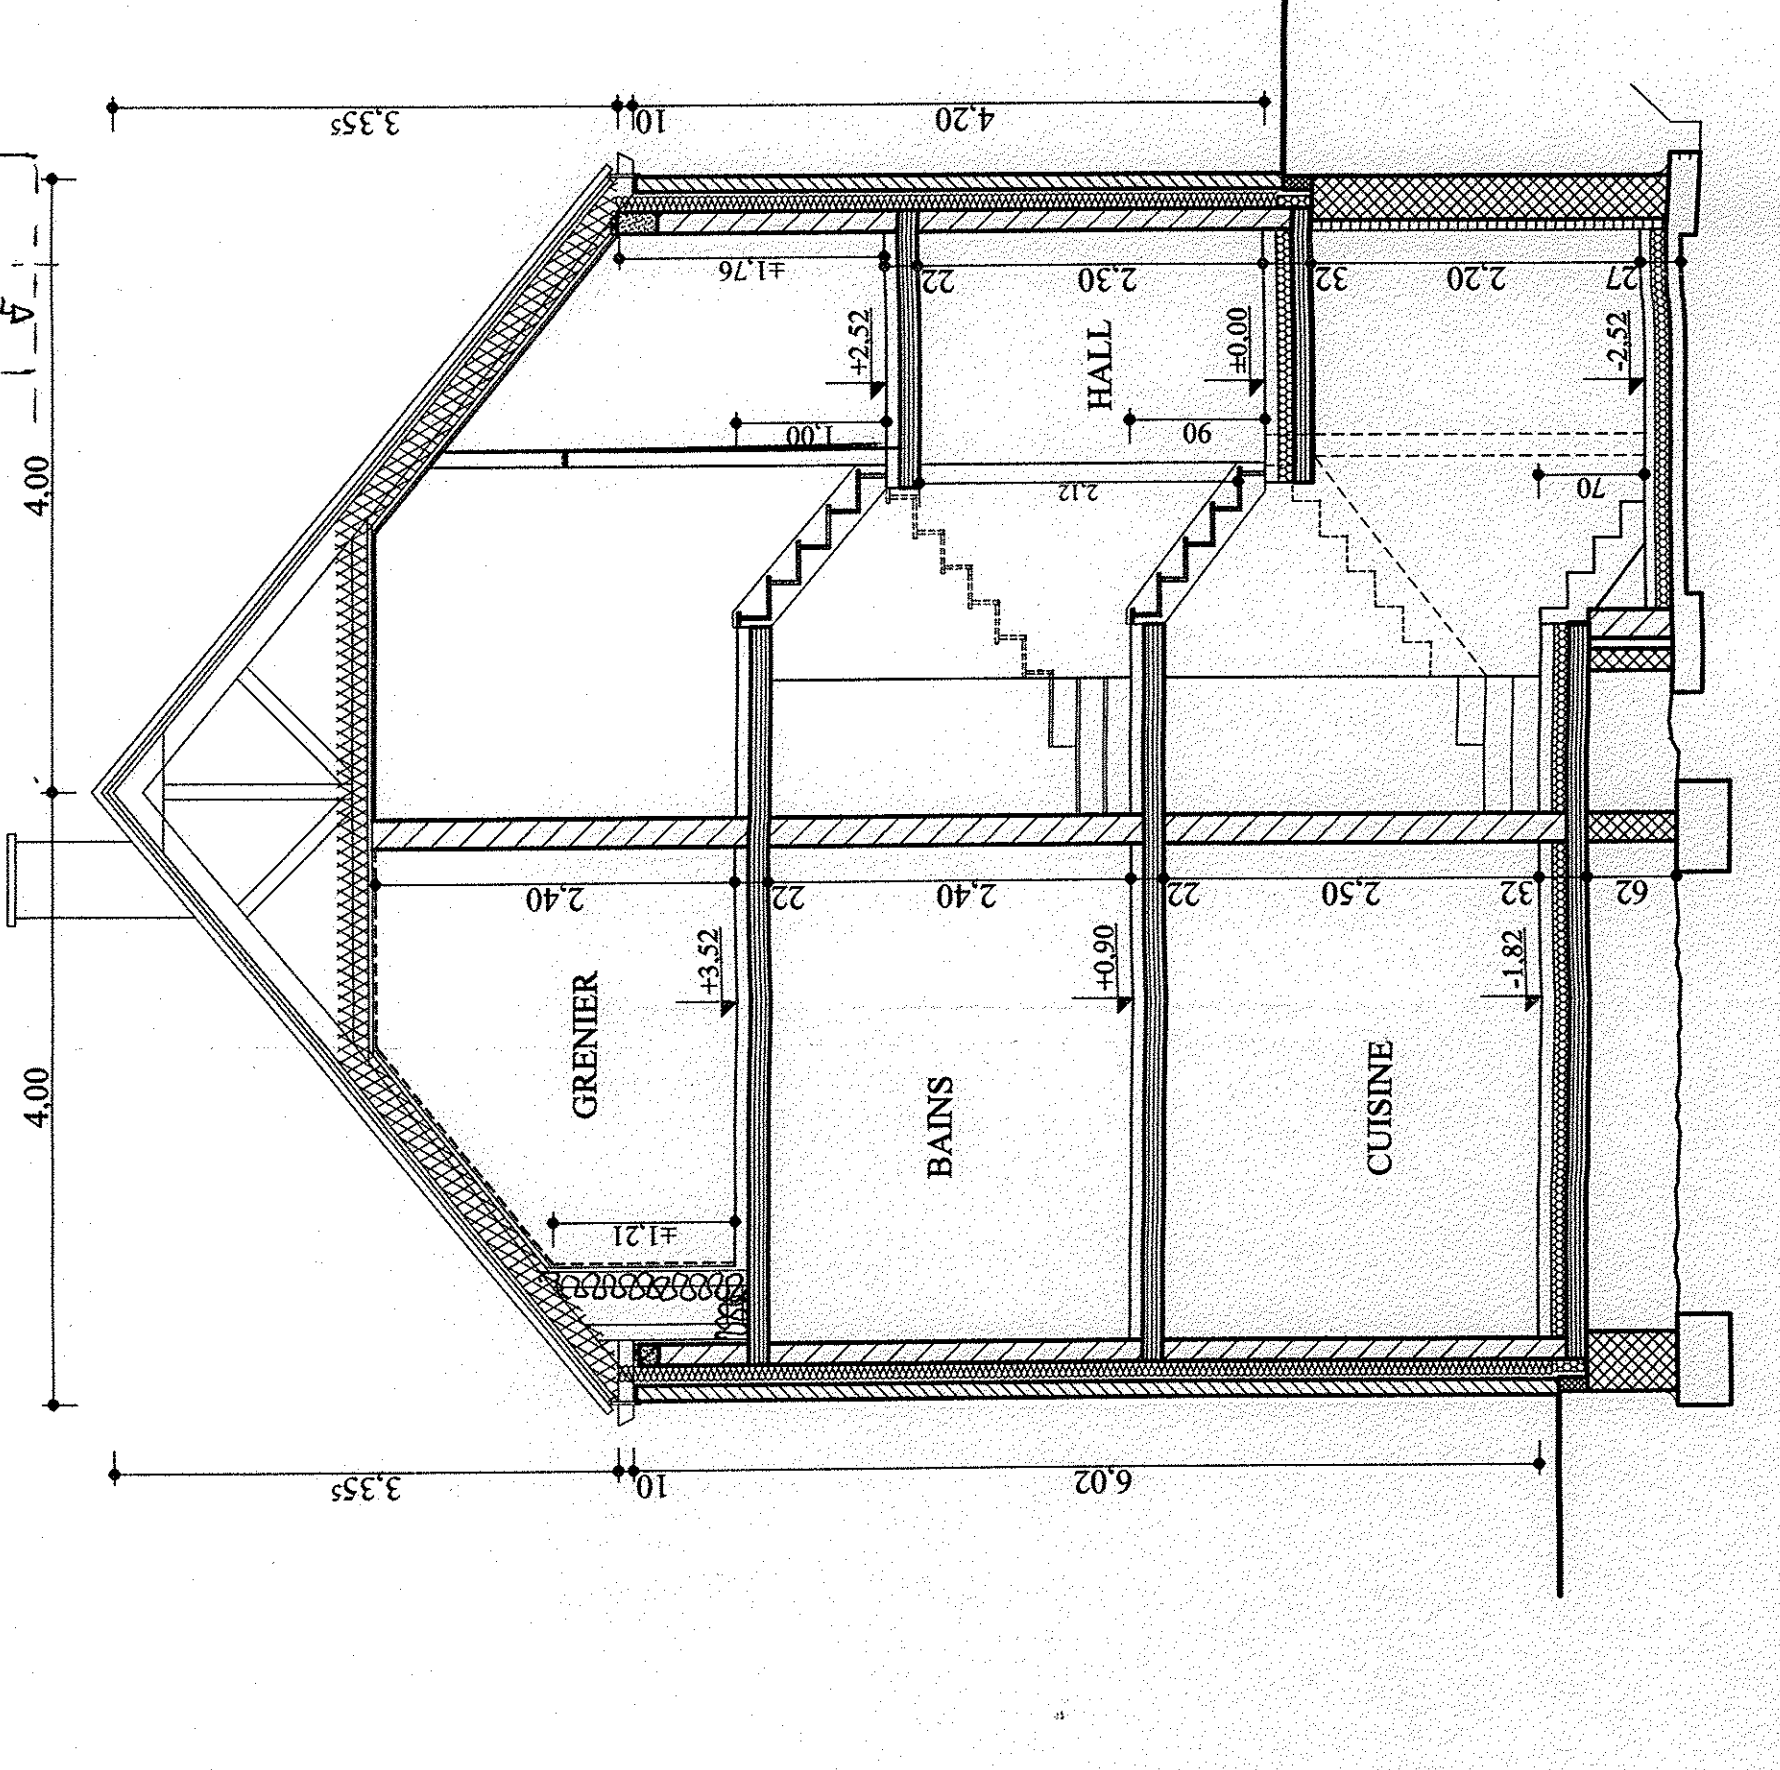

Coupe C-C

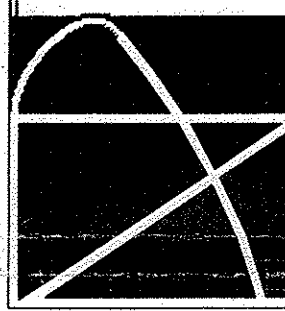

A-P CONCEPT
2-P PISETTA - architecte-expert
P. PISETTA - architecte - 069 4894837

PROVINCE:	NAMUR	COMMUNE:	B-5340 GESIES
MAÎTRE de L'OUVRAGE:	SECTION: F		
CHANTIER:	rue de la Supérieure B-5340 GESIES		
CADASTRE:	1ère Division / Section F n° 33 F Lot n° 1 du lotissement "DEBATY" autorisé le 30/04/2004		

CONSTRUCTION D'UNE HABITATION	
OBJET:	Elevations architecturales Implantation
MODIFICATIONS:	adaptations remarques CEP: 2002/2013
BOISSIERS:	470302
DESSIN:	Hors techniques spéciales
SIGNATURES:	L'ARCHITECTE
DATE:	12/12/2012
LE MAÎTRE DE L'OUVRAGE	

BON POUR EXECUTION
Hors techniques spéciales

