

Tension de service **400V+N**

Coffret entrée

Localisation Installation
 Gîte
 Adresse: rue de France
 N°: 8
 Cde. Postal: 6953 Localité: Forrières


Maitre d'oeuvre:
 Nom: Mme Debatty
 Adresse: rue Gd. Commune N°: 34B
 Cde. Postal: 5340
 Localité: Gesves

Robsis & Fils
Entreprise
 SCRL

Rue Oscar Genot, 44
 5020 Flawinne
 Tél.: 081/74.11.03
 GSM: 0478/76.61.02
 robin.gregory@robsis.be

Tva Be 0424.813.676

Organisme agréé
 Nom: Mr. S. Mathieu
 Organisme: Vincotte
 Date: 04/11/2021
 Signature:

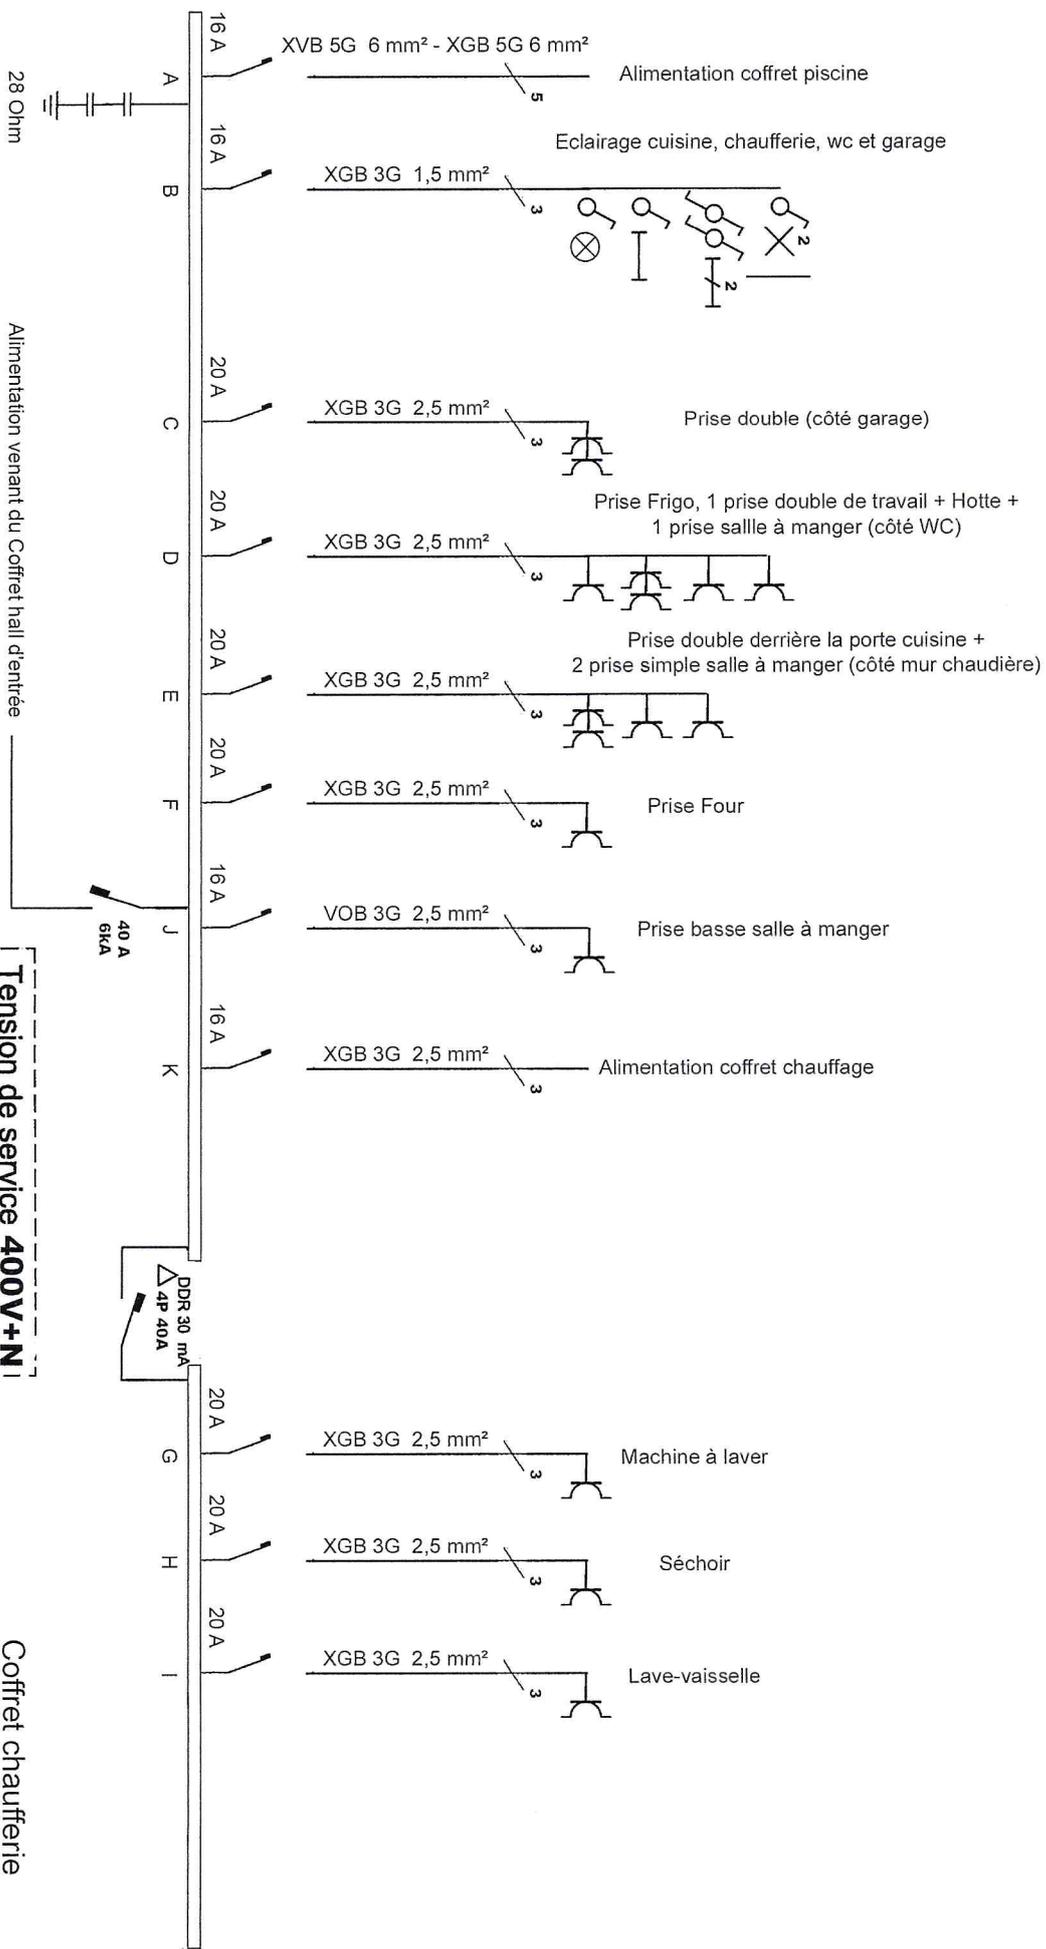

Tension de service **400V+N**

Coffret chaufferie

Localisation Installation

Gîte
 Adresse: rue de France
 N°: 8
 Cde. Postal: 6953 Localite: Forrières

Maitre d'oeuvre:


Nom: Mme Debaty
 Adresse: rue Gd. Commune N°: 34B
 Cde. Postal: 5340
 Localite: Gesves




Rue Oscar Genot, 44
 5020 Flawinne
 Tél.: 081/74.11.03
 GSM: 0478/76.61.02
 robin.gregory@robsis.be
 TVA Be 0424.813.676

Organisme agréé

Nom: Mr. S. Mathieu
 Organisme: Vincotte
 Date: 04/11/2021
 Signature:

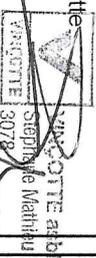

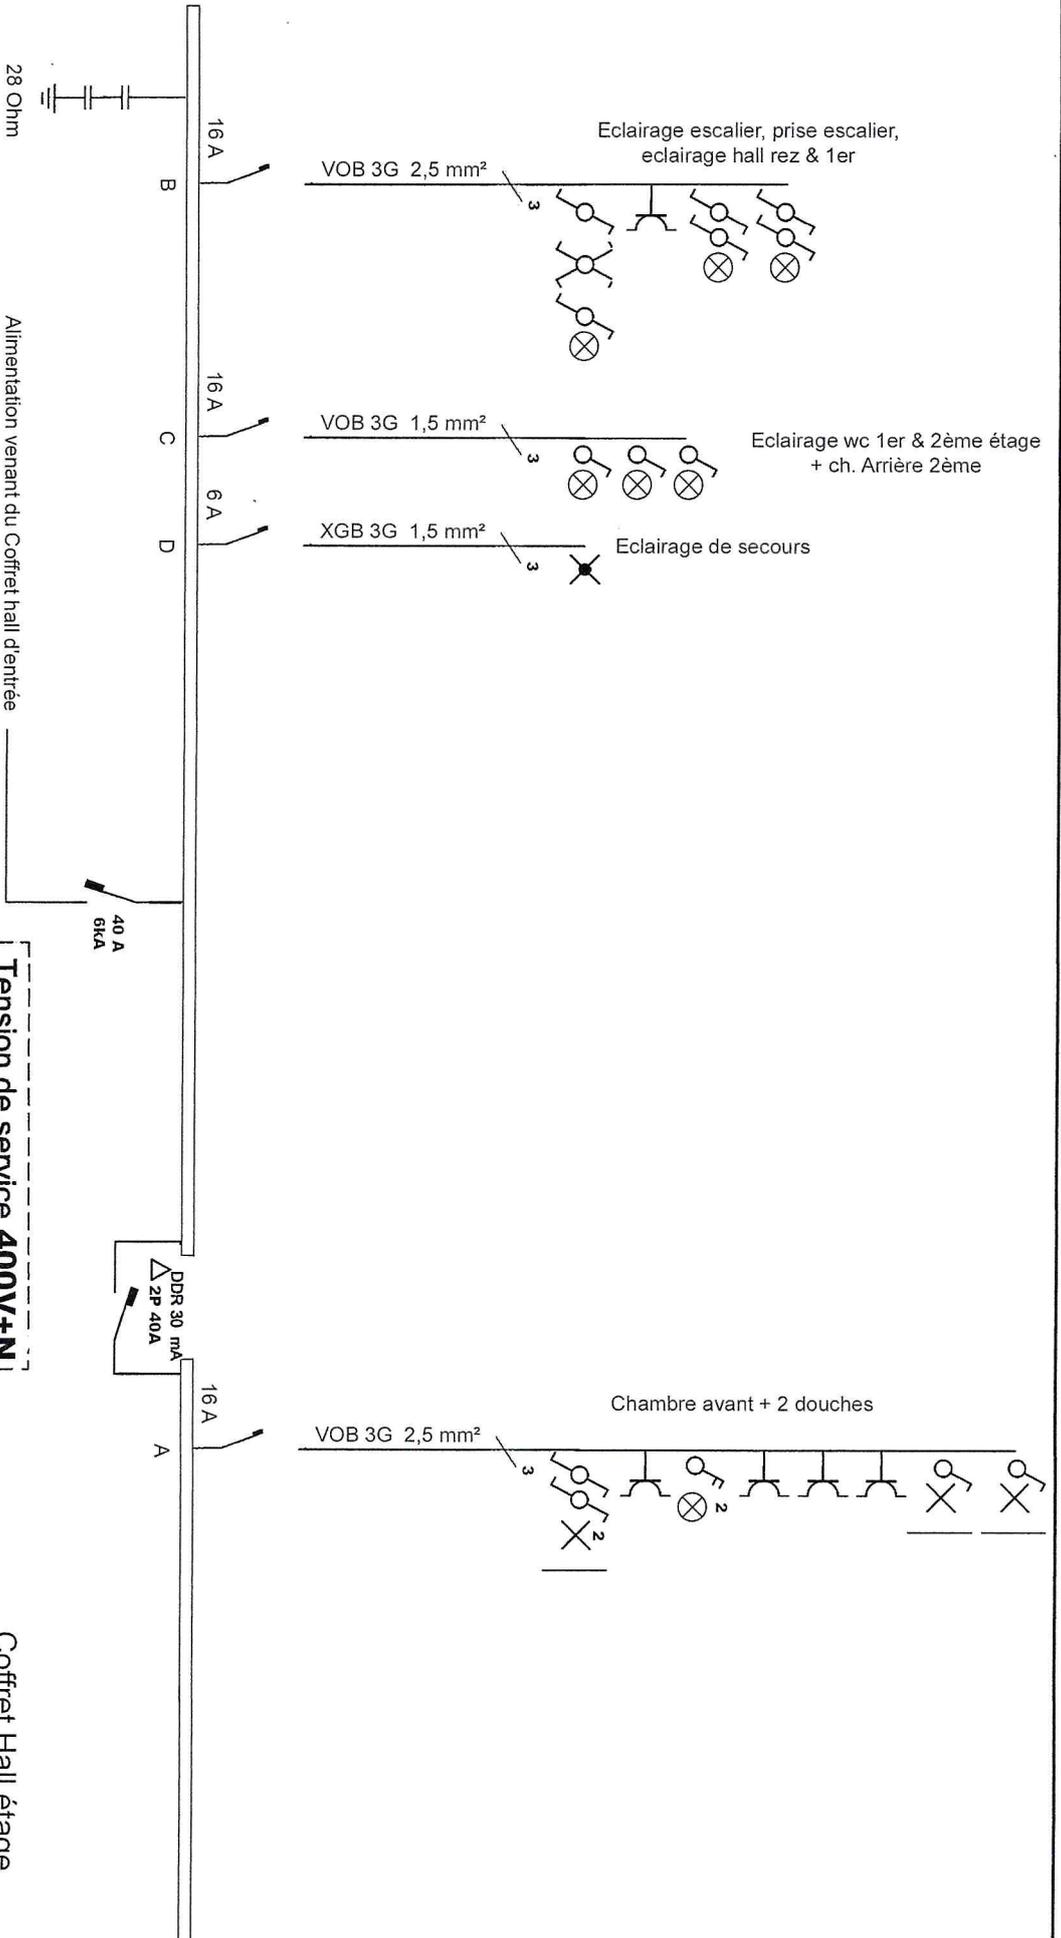

Localisation Installation

Gîte
Adresse: rue de France
N°: 8
Cde.Postal: 6953 Localité: Forrières

Maitre d'oeuvre:

Nom: Mme Debaly
Adresse: rue Gd. Commune N°: 34B
Cde. Postal: 5340
Localité: Gesves



Rue Oscar Genot, 44
5020 Flawinne
Tél.: 08174.11.03
GSM: 0478/76.61.02
robin.gregory@robsis.be
Tva Be 0424.813.676

Organisme agréé

Nom: Mr. S. Mathieu
Organisme: Vincotte
Date: 04/11/2021
Signature:



Localisation Installation
 Gîte
 Adresse: rue de France
 N°: 8
 Cde. Postal: 69553 Localité: Forrières


Maitre d'oeuvre:
 Nom: Mme Debaly
 Adresse: rue Gd. Commune N°: 34B
 Cde. Postal: 5340
 Localité: Gesves



Robsis & Fils
Enterprise scrl

Rue Oscar Genot, 44
 5020 Flavinne
 Tél.: 081/74.11.03
 GSM: 0478/76.61.02
 robin.gregory@robsis.be
 Tva Be 0424.813.676

Organisme agréé
 Nom: Mr. S. Mathieu
 Organisme: Vincotte
 Date: 04/11/2021
 Signature:

VINCOTTE
 3078
 Stephane Mathieu

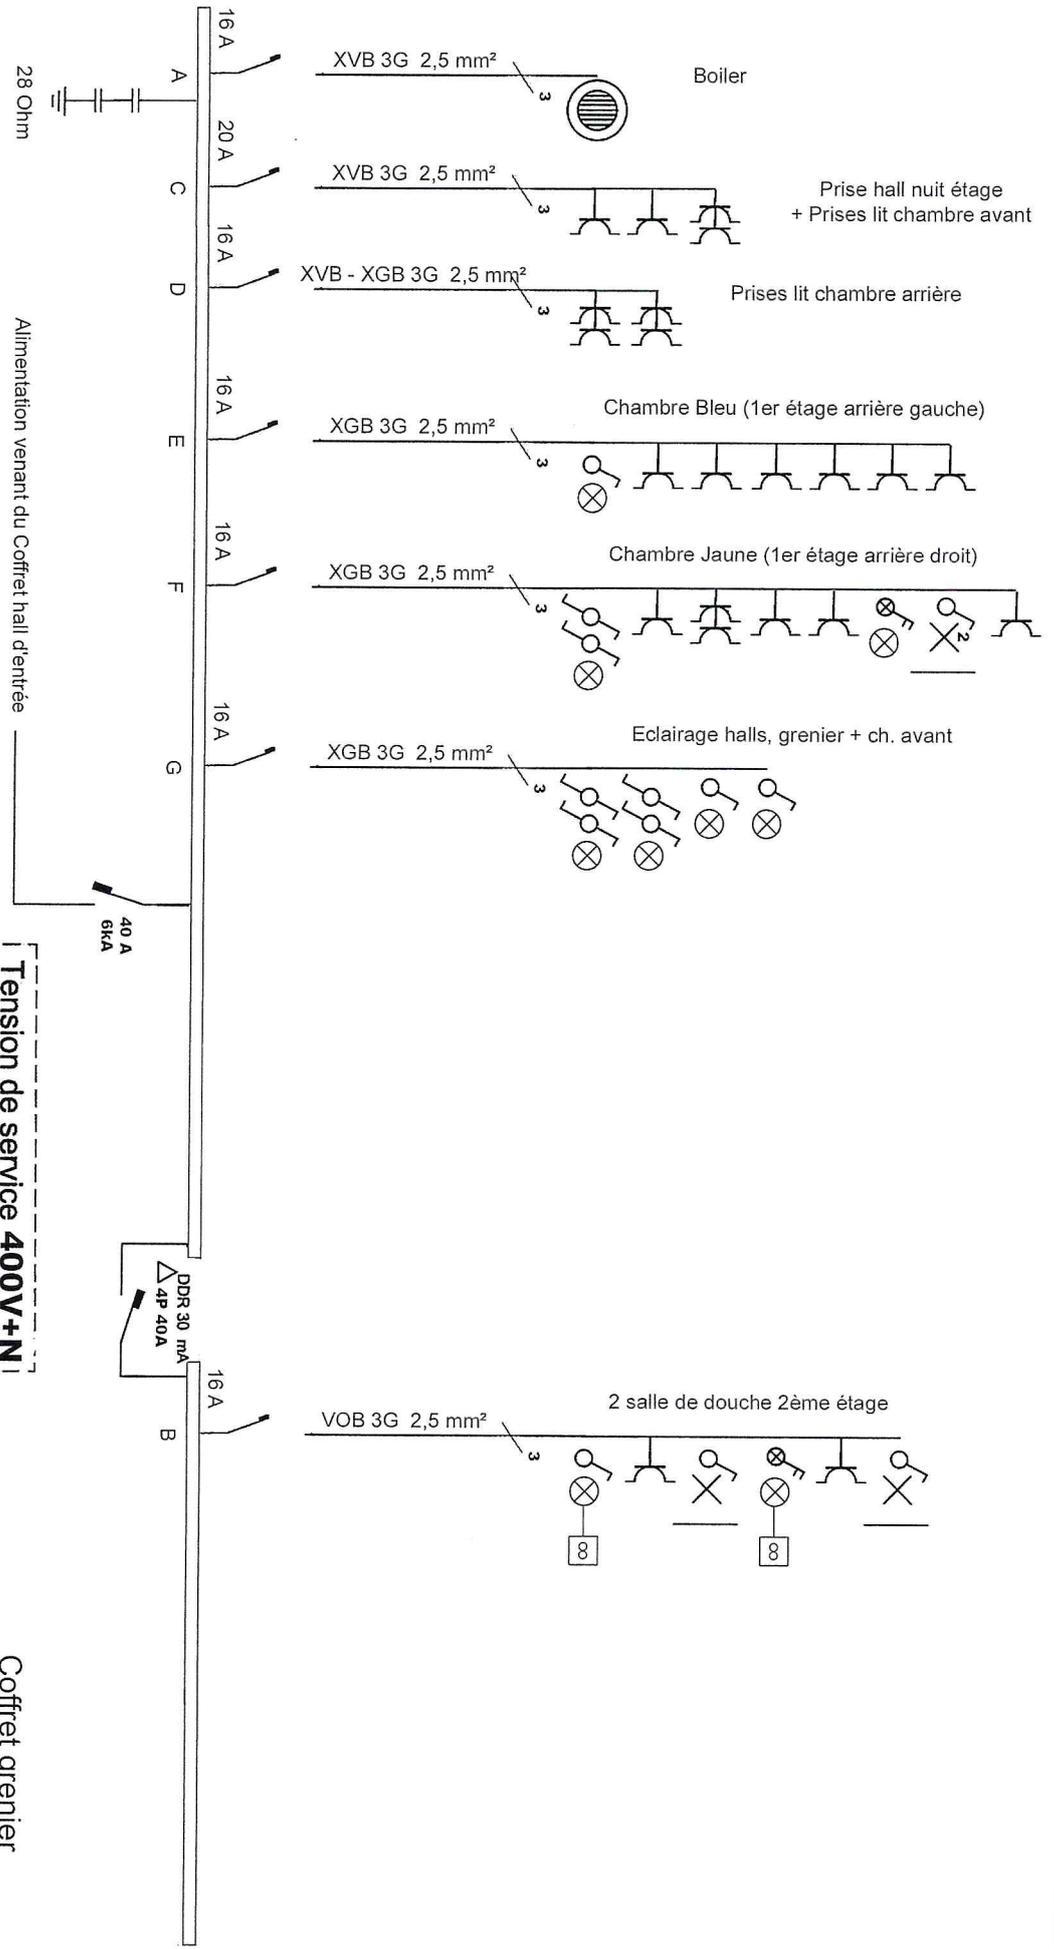

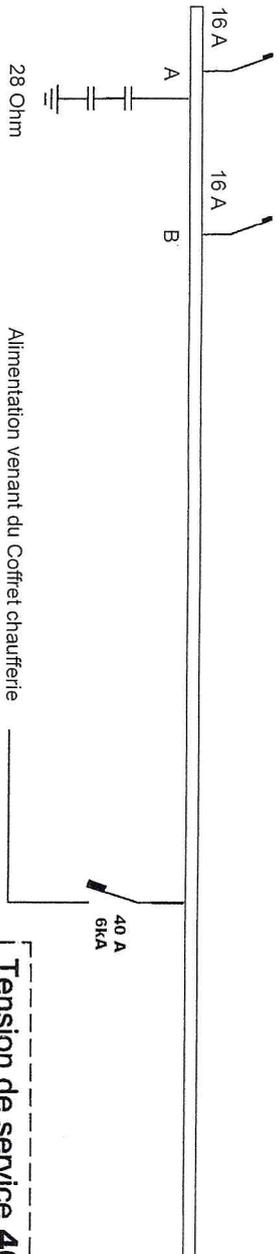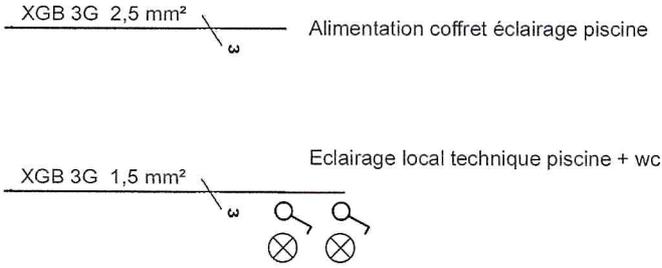

Tension de service **400V+N**


Coffret piscine

Localisation Installation
 Gîte
 Adresse: rue de France
 N°: 8
 Cde.Postal: 6953 Localité: Forrières

Maitre d'oeuvre:
 Nom: Mme Debaty
 Adresse: rue Gd. Commune N°: 34B
 Cde. Postal: 5340
 Localité: Gesves

Robsis & Fils Entreprisse sncrl
 Rue Oscar Genot, 44
 5020 Flavinne
 Tél.: 081/74.11.03
 GSM: 0478/76.61.02
 robin.gregory@robsis.be
 Tva Be 0424.813.676

Organisme agréé
 Nom: Mr. S. Mathieu
 Organisme: Vincotte
 Date: 04/11/2021
 Signature: 
 Vincotte Assn
 Stéphane Mathieu
 Vincotte 1078

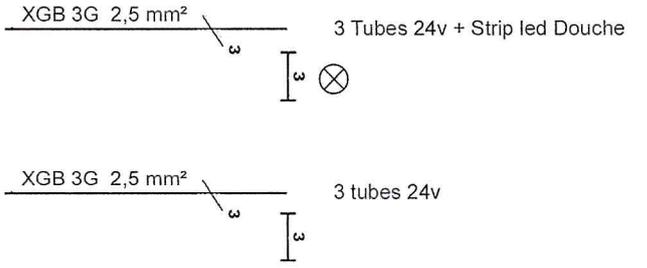

Alimentation venant du Coffret piscine


Tension de service **400V+N**


Coffret Ecl. piscine

Localisation Installation
 Gîte
 Adresse: rue de France
 N°: 8
 Cde. Postal: 69533 Localité: Forrières


Maitre d'oeuvre:
 Nom: Mme Debaty
 Adresse: rue Gd. Commune N°: 34B
 Cde. Postal: 5340
 Localité: Gesves

Robsis & Fils Interprisse
 SCRL
 Rue Oscar Genot, 44
 5020 Flawinne
 Tél.: 081/74.11.03
 GSM: 0478/76.61.02
 robin.gregory@robsis.be
 Tva Be 0424.813.676

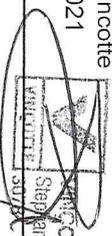Organisme agréé
 Nom: Mr. S. Mathieu
 Organisme: Vincotte
 Date: 04/11/2021
 Signature: 

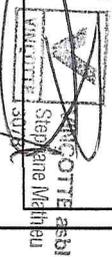

Gîte - Schéma de position Rez-de-chaussée

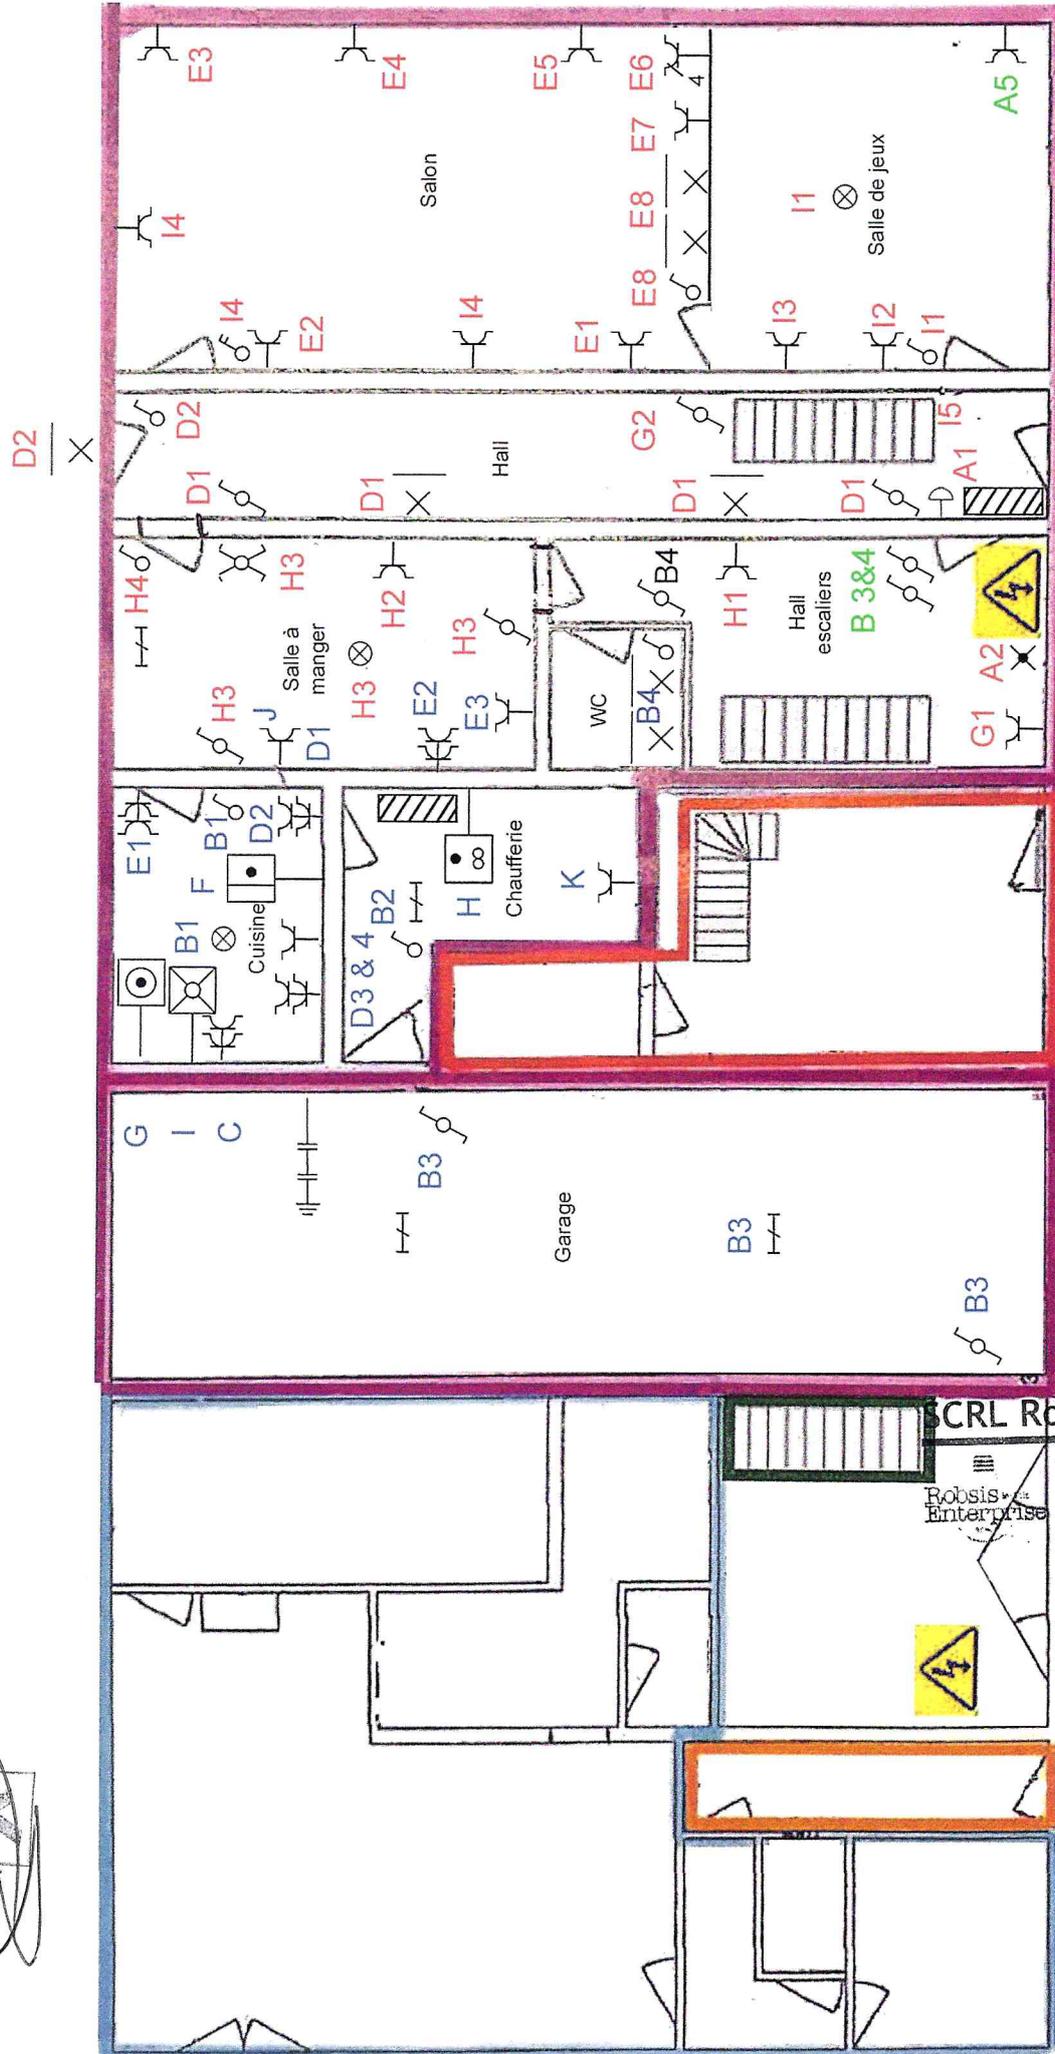

Rue de France

App 12 B

App 12 C

Coffret hall étage

Gîte

App 10

App 12 A


Coffret hall d'entrée

(Handwritten signature)

SRL Robsis Enterprise
 Rue Oscar Genot, 44
 5020 Flawinne

VINCOFFIE
 Stéphane
 3078

Gîte - Schéma de position 1er étage

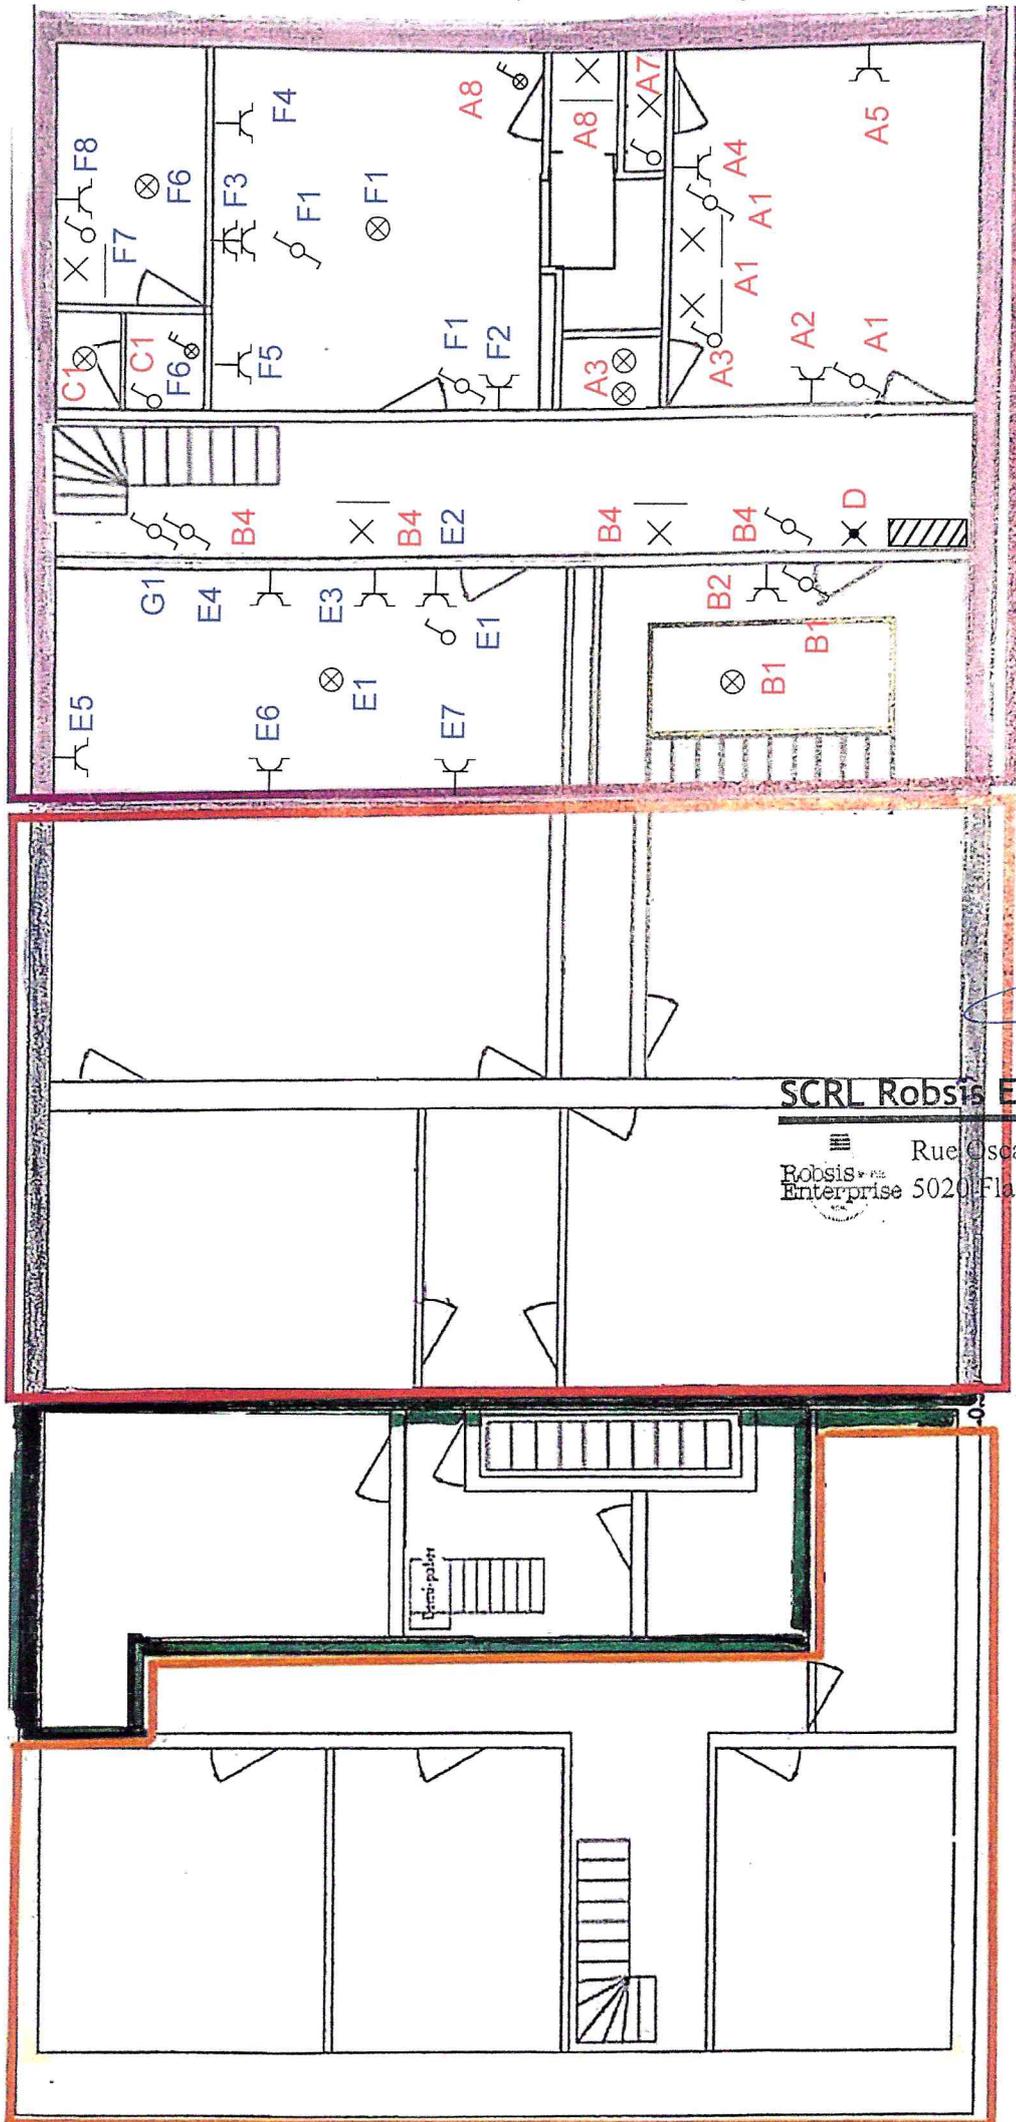


Coffret Grenier

Coffret hall étage

SCRL Robsis Enterprise

Rue Oscar Genot, 44
 Robsis Enterprise 5020 Flawinne

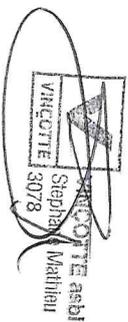

Gîte - Schéma de position 2ème étage



Coffret Hall 1er étage

Coffret Grenier


SCRL Robsis Enterprise

Rue Oscar Genot, 44
Robsis Enterprise 5020 Flawinne

Rue de France

Stéphane Mathieu
 Architecte
 30780


Gîte - Schéma de position sous-sol

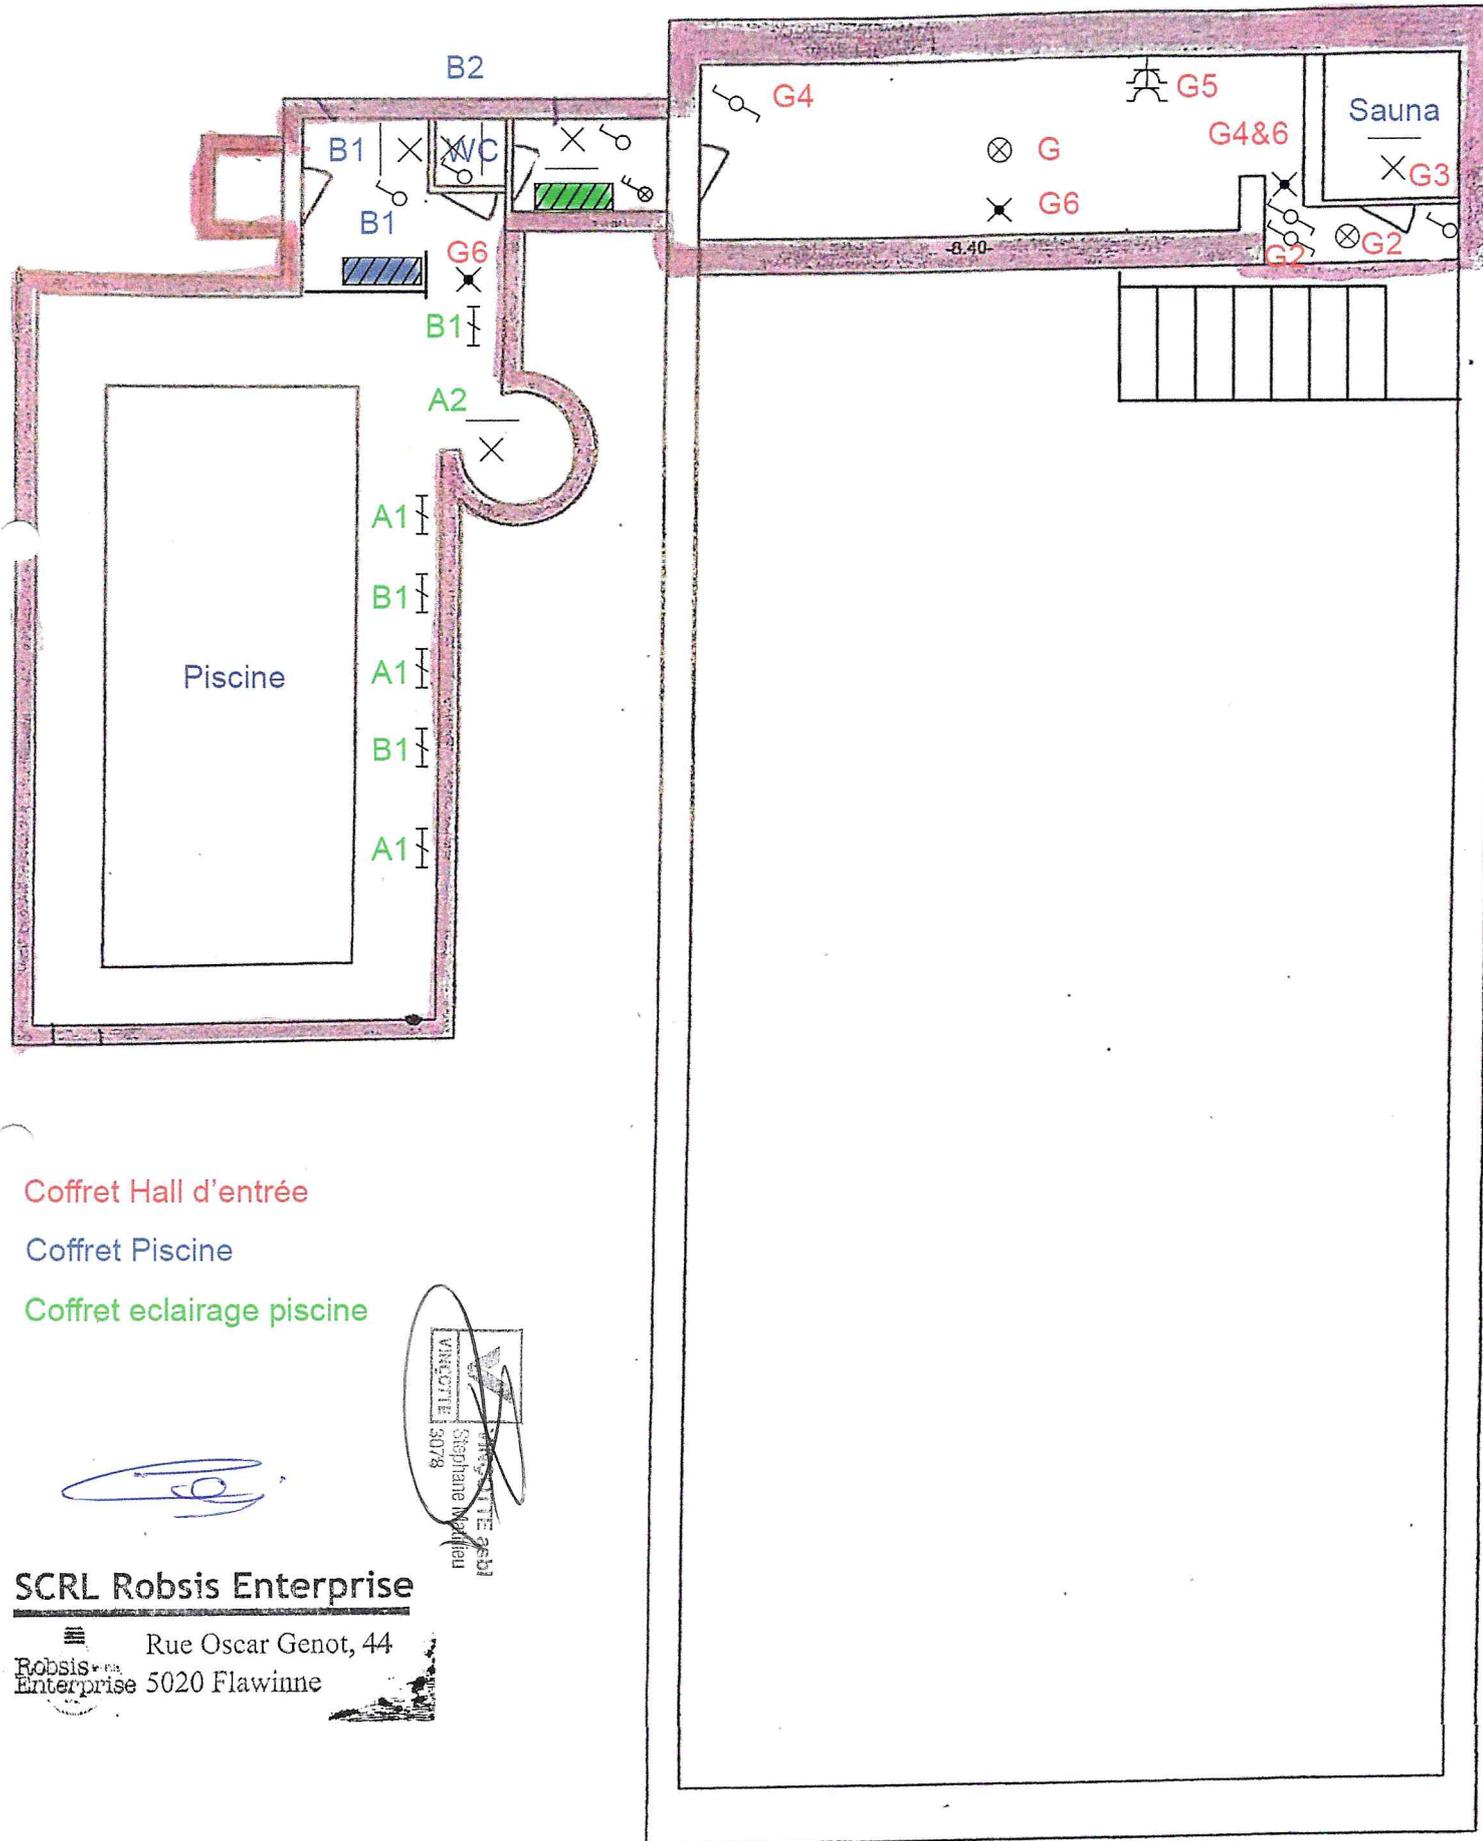

Coffret Hall d'entrée


Coffret Piscine


Coffret éclairage piscine

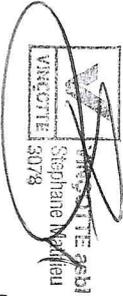

 VINCENTE 3078
 Stéphane Maffieu

SCRL Robsis Enterprise

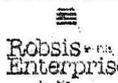
 Rue Oscar Genot, 44
 Enterprise 5020 Flawinne

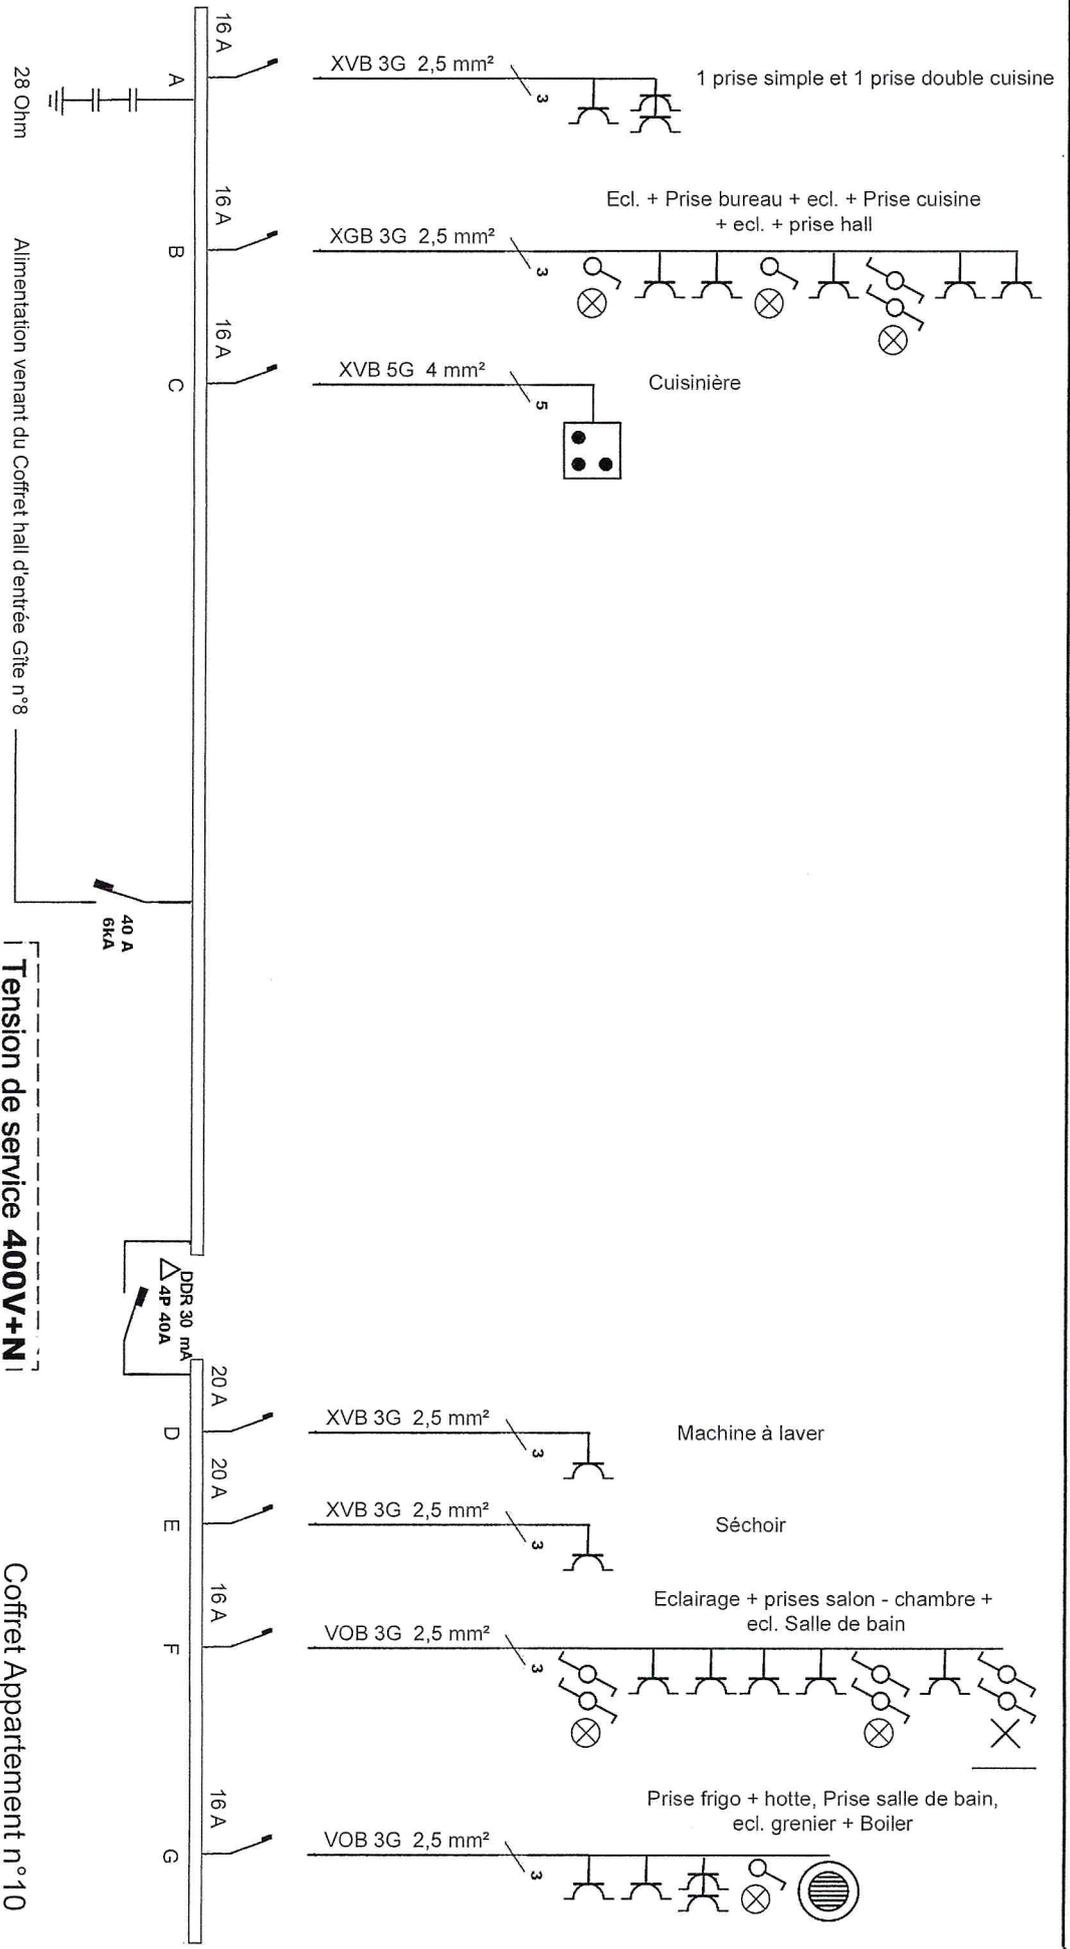

Localisation Installation

Appartement
 Adresse: rue de France
 N°: 10
 Cde. Postal: 69553 Localité: Forrières

Maitre d'oeuvre:

Nom: Mme Debatty
 Adresse: rue Gd. Commune N°: 34B
 Cde. Postal: 5340
 Localité: Gesves

Robsis & Fils
Entreprise
 sncrl

Rue Oscar Genot, 44
 5020 Flavinne
 Tél.: 081/74.11.03
 GSM: 0478/76.61.02
 robin.gregory@robsis.be


Tva Be 0424.813.676

Organisme agréé

Nom: Mr. S. Mathieu
 Organisme: Vincotte
 Date: 04/11/2021
 Signature:

YANCOU E 245
 30/78

Gîte - Appartement n°10 - Schéma de position Rez-de-Chaussée

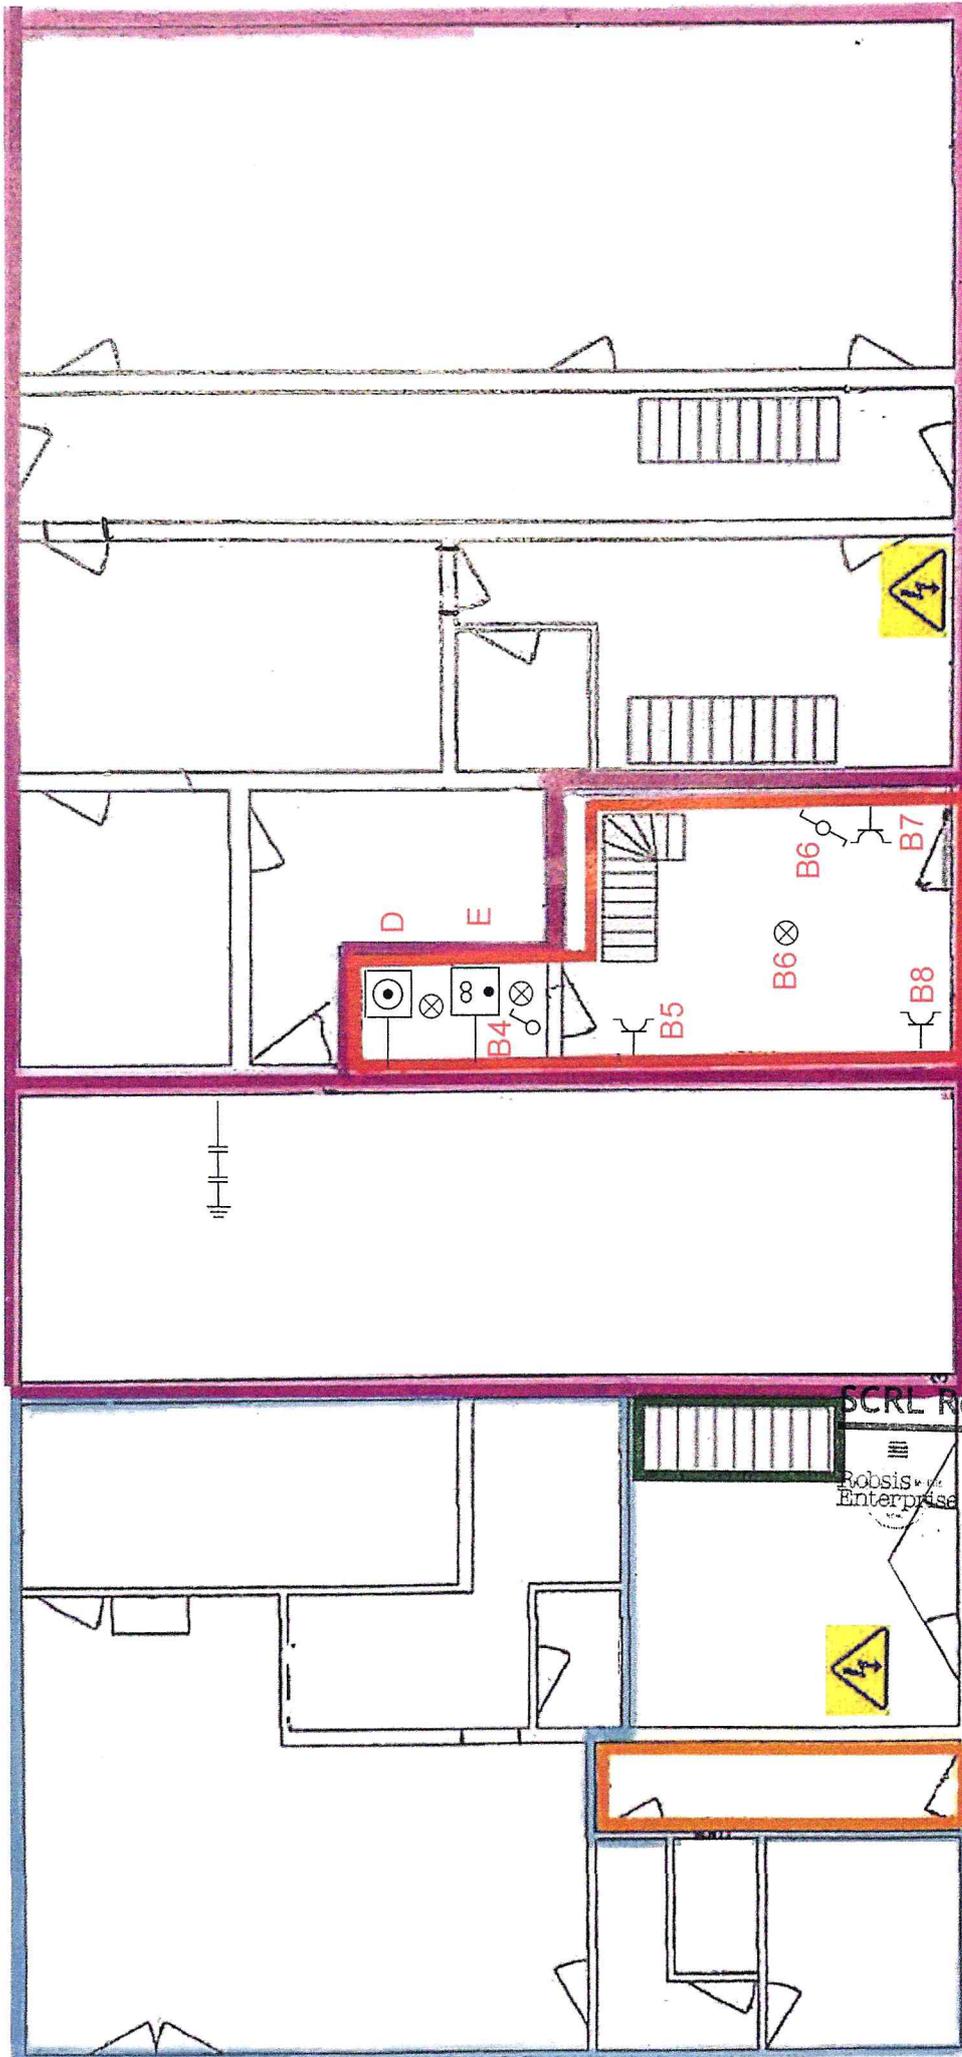


App 12 B
App 12 C

Rue de France
Gîte
App 10
App 12 A

SCRL Robsis Enterprise
Rue Oscar Genot, 44
5020 Flawinne


Stephan
Mesthieu
2017

Gîte - Appartement n°10 - Schéma de position 1er étage

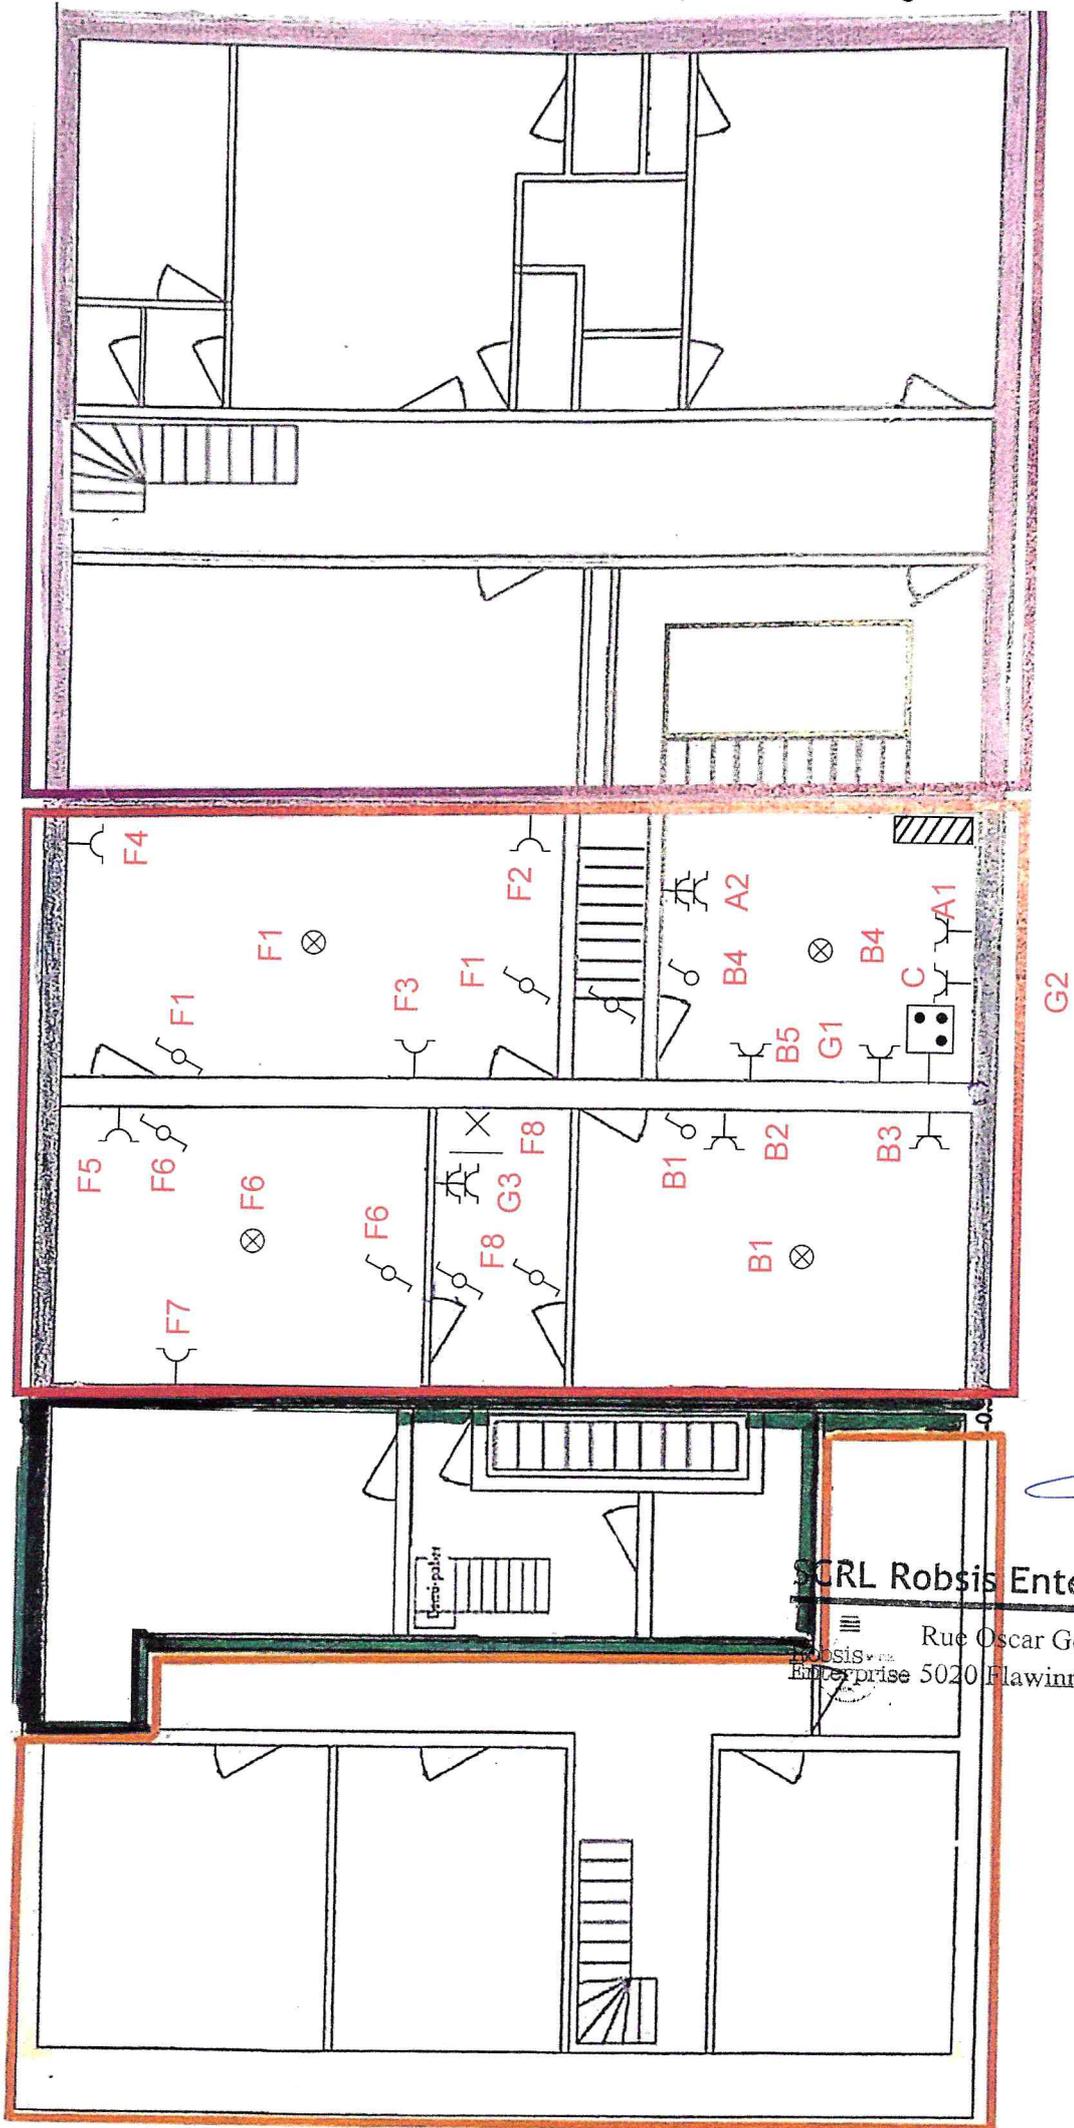


SCRL Robsis Enterprise

Rue Oscar Genot, 44
5020 Flawinne

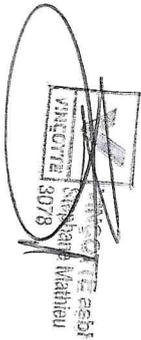

Gîte - Appartement n°10 - Schéma de position 2ème étage

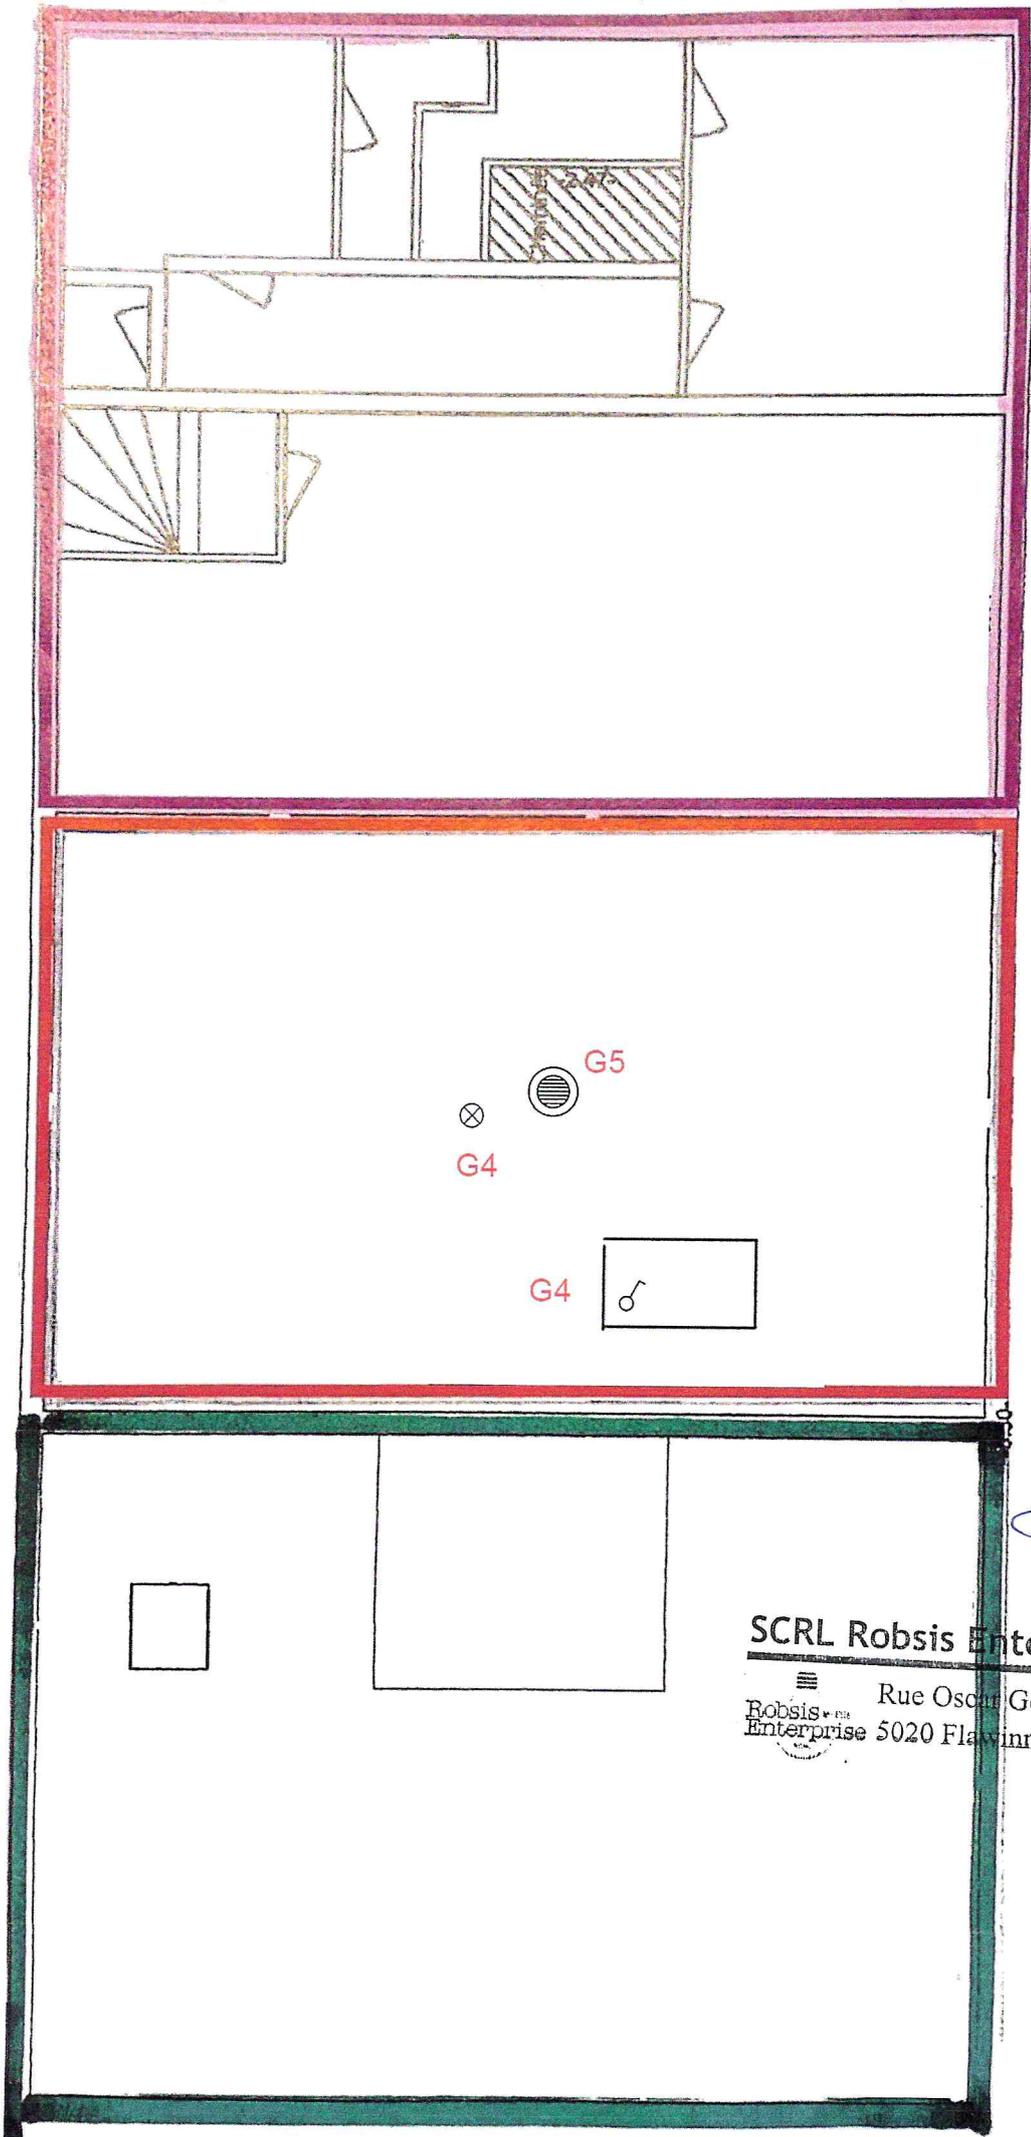

VANCOITTE asbl
Stephan Mathien
3078